



Flachufer Garnhänki Richterswil

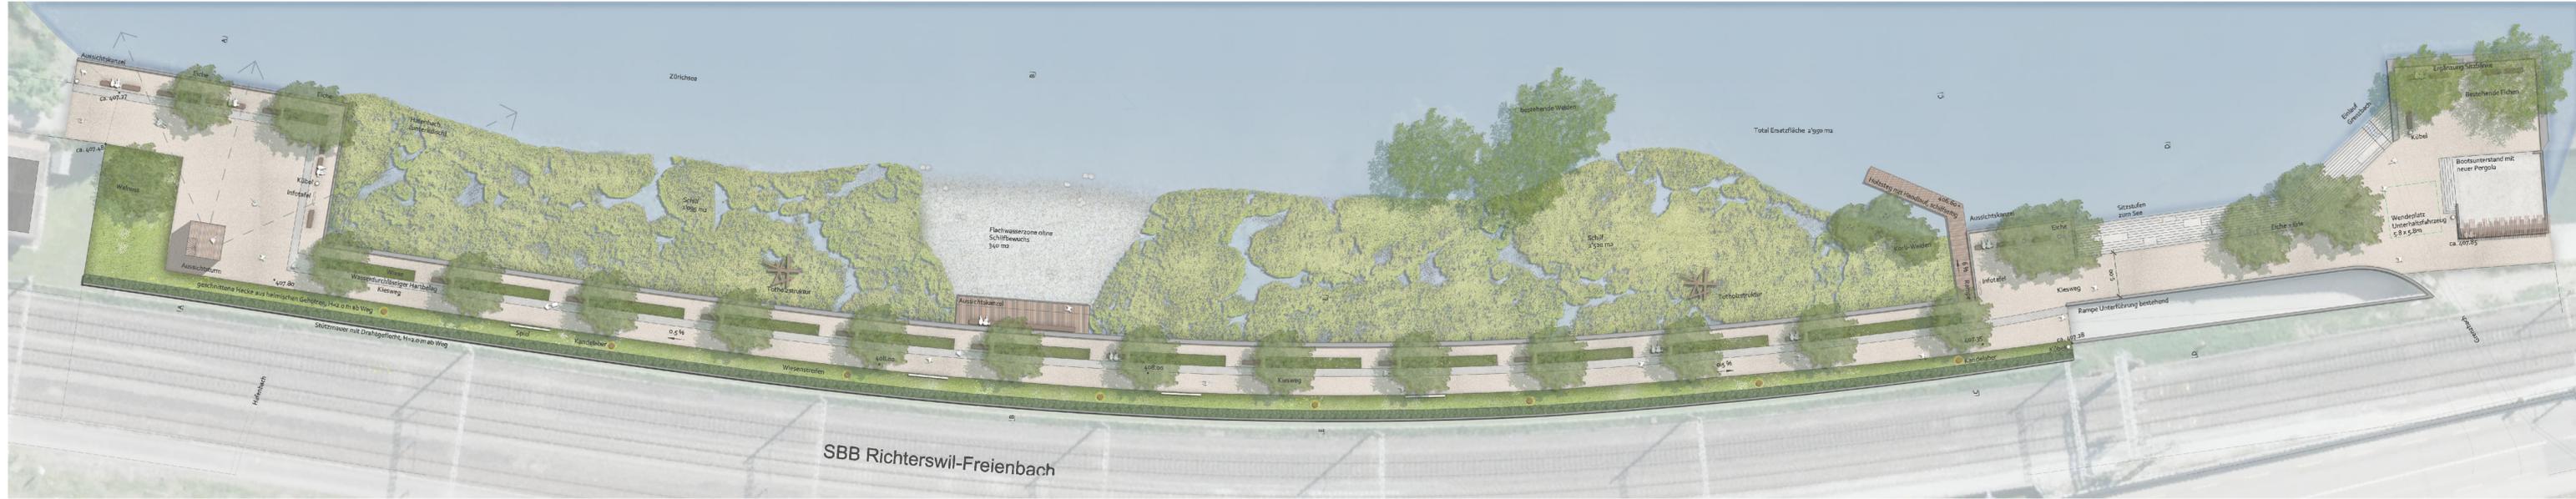


Grundriss, Mst. 1:250



Schnitt AA, Mst. 1:100

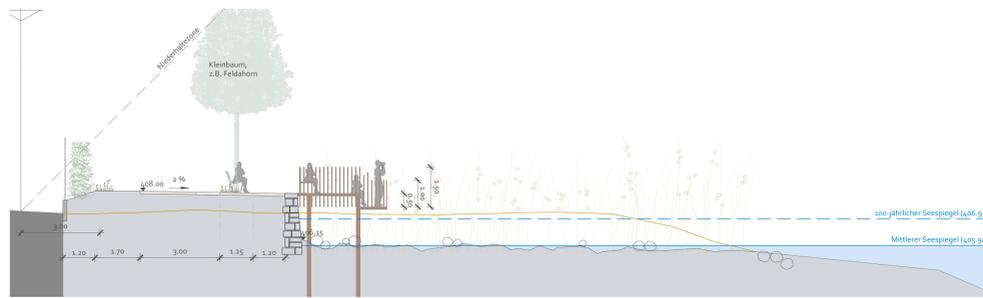


Schnitt BB, Mst. 1:100

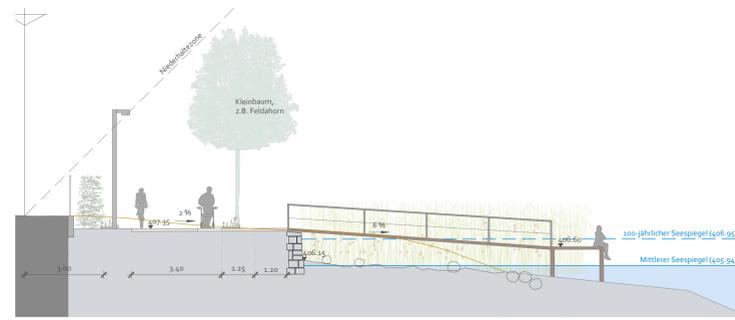


Schnitt CC, Mst. 1:100



Aussichtskanzel

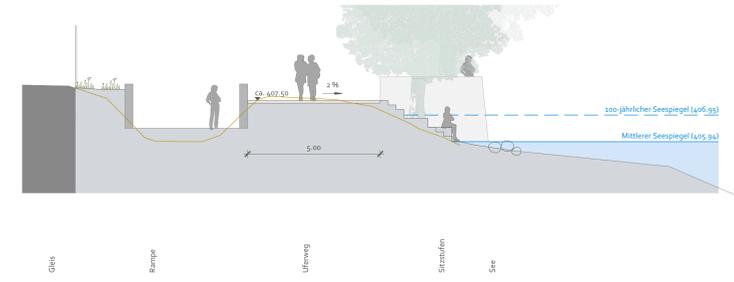

Schnitt DD, Mst. 1:100

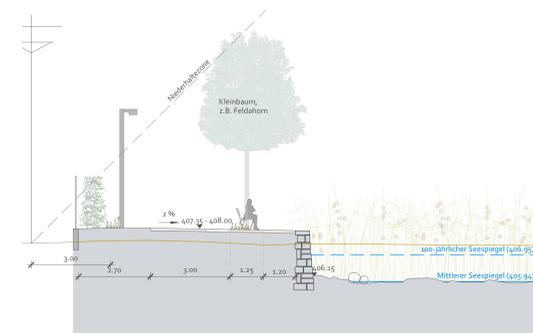

Regelschnitt EE, Mst. 1:100




Bootsunterstand mit neuer Pergola

Kanton Zürich
Baudirektion
Amt für Abfall, Wasser, Energie und Luft
Wasserbau
Sektion Bie

Hochwasserschutz Sihl, Zürichsee, Limmat
Entlastungsstollen Thalwil
Ökologische Ersatzmassnahmen

Zürichsee - Richterswil, Garnhänki

Auflageprojekt
Situationsplan mit Schnitten (Gestaltung)
Massstab 1:250

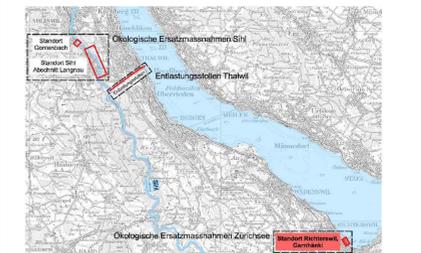

Dokumentnummer Bauherr	Planummer Hager Partner AG	Datum	gezeichnet	geprüft
85W-745-32	1912-04-001B	28.01.2021	Ake	-
Planverfasser	Fachplaner			

Hager Partner AG
Bergstrasse 50
CH-8054 Zürich
www.hager-ag.ch
info@hager-ag.ch
T +41 44 266 30 30

ARGE AquaPlus
c/o Flussbau AG SAH
Holzstr. 34
8008 Zürich

Flussbau AG SAH
8008 Zürich



Bestehende Walnuss



Sitzbank Typ Richterswil



Kinderspiel



Abfall



Kandelaber



Aussichtsturm zwischen Wädenswil und Richterswil



Kiesweg mit Hainbuchenhecke



Vorhandene Weiden



Steg zwischen Richterswil und Wädenswil



Sitzstufen am Horn



Eiche