

Umzonung Gartenstrasse (Kat. Nr. 6327)

Anpassung Zonenplan

1:2'500

Fassung für die öffentliche Auflage

Festsetzung durch die Gemeindeversammlung am

Namens der Gemeindeversammlung

Der Präsident:

Der Schreiber:

Genehmigung durch die Baudirektion am

Für die Baudirektion:

BDV-Nr.

Kommunale Nutzungszonen

	K	Kernzone
	WG3	Dreigeschossige Wohnzone mit Gewerbeerleichterung
B	GB	Gewerbezone B
	OeB	Zone für öffentliche Bauten
	E	Erholungszone
	SBV	Sonderbauvorschriften für zusätzliche Nutzweisen in Gewerbebezonen (Art. 14 BZO)
*		Differenzierte ES-Zuordnung gemäss Planeintrag

Informelle Angaben


	Gewässer
	Bestehender Gestaltungsplan
	Arealüberbauungen gemäss § 71 PBG seit 1970
	Von der Teilrevision betroffene Gebiete

Empfindlichkeitsstufe (ES)

III
III
III
*
III
--



Rechtskräftiger Zonenplan

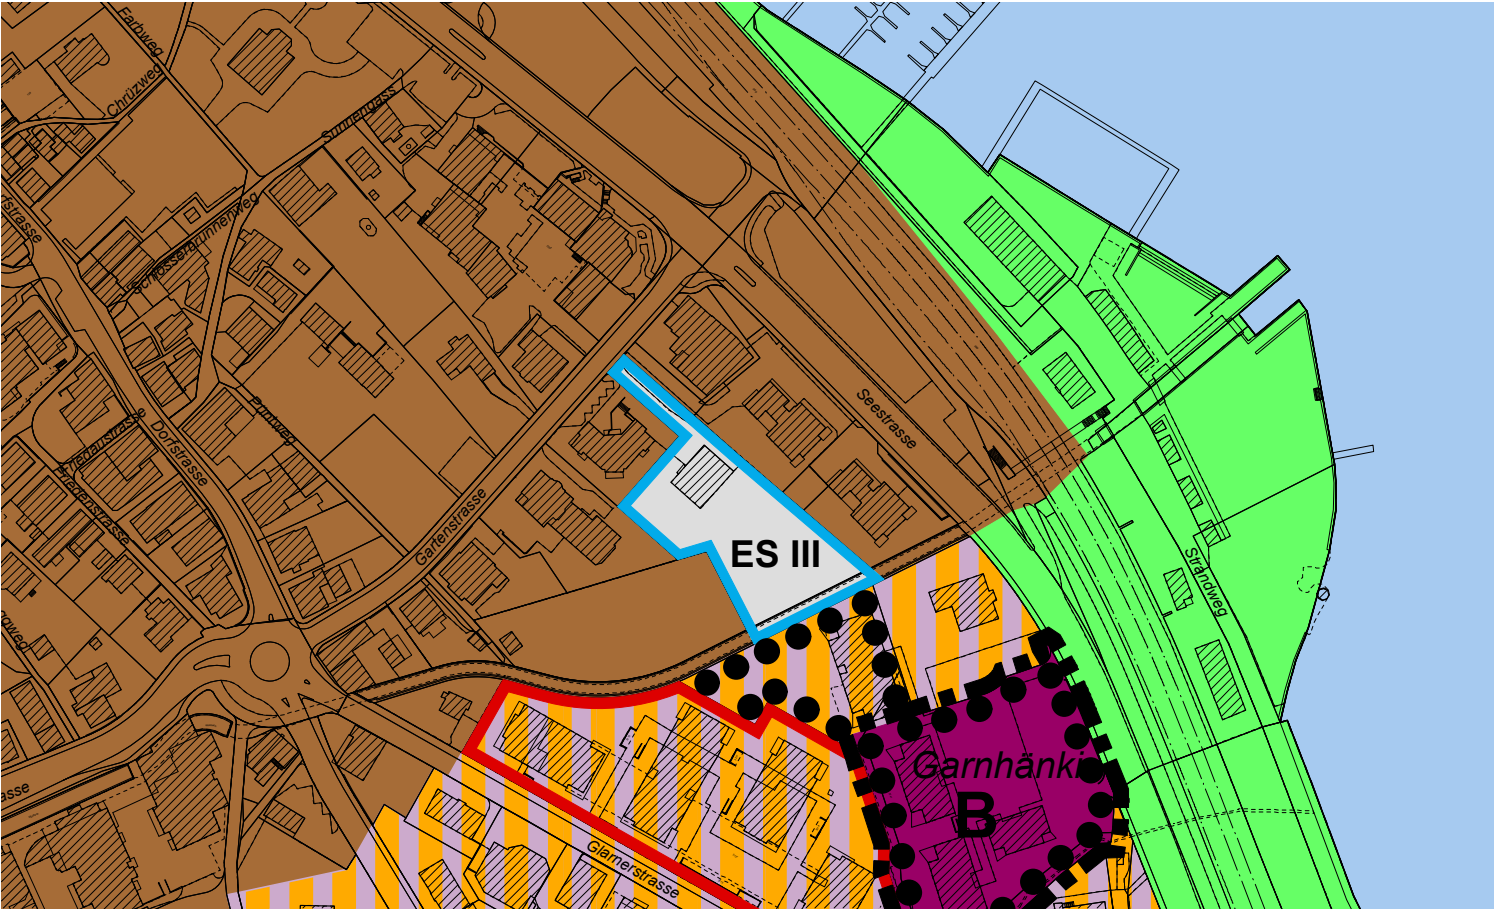

Teilrevidierter Zonenplan