

Umzonung Gartenstrasse (Kat. Nr. 6327)

Anpassung Zonenplan

1:2'500

Fassung für die Gemeindeversammlung

Festsetzung durch die Gemeindeversammlung am

Namens der Gemeindeversammlung

Der Präsident:

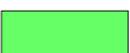
Der Schreiber:

Genehmigung durch die Baudirektion am

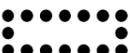
Für die Baudirektion:

BDV-Nr.

Kommunale Nutzungszonen

	K	Kernzone	III
	WG3	Dreigeschossige Wohnzone mit Gewerbeerleichterung	III
	GB	Gewerbezone B	III
	OeB	Zone für öffentliche Bauten	*
	E	Erholungszone	III
	SBV	Sonderbauvorschriften für zusätzliche Nutzweisen in Gewerbebezonen (Art. 14 BZO)	--
	*	Differenzierte ES-Zuordnung gemäss Planeintrag	

Informelle Angaben

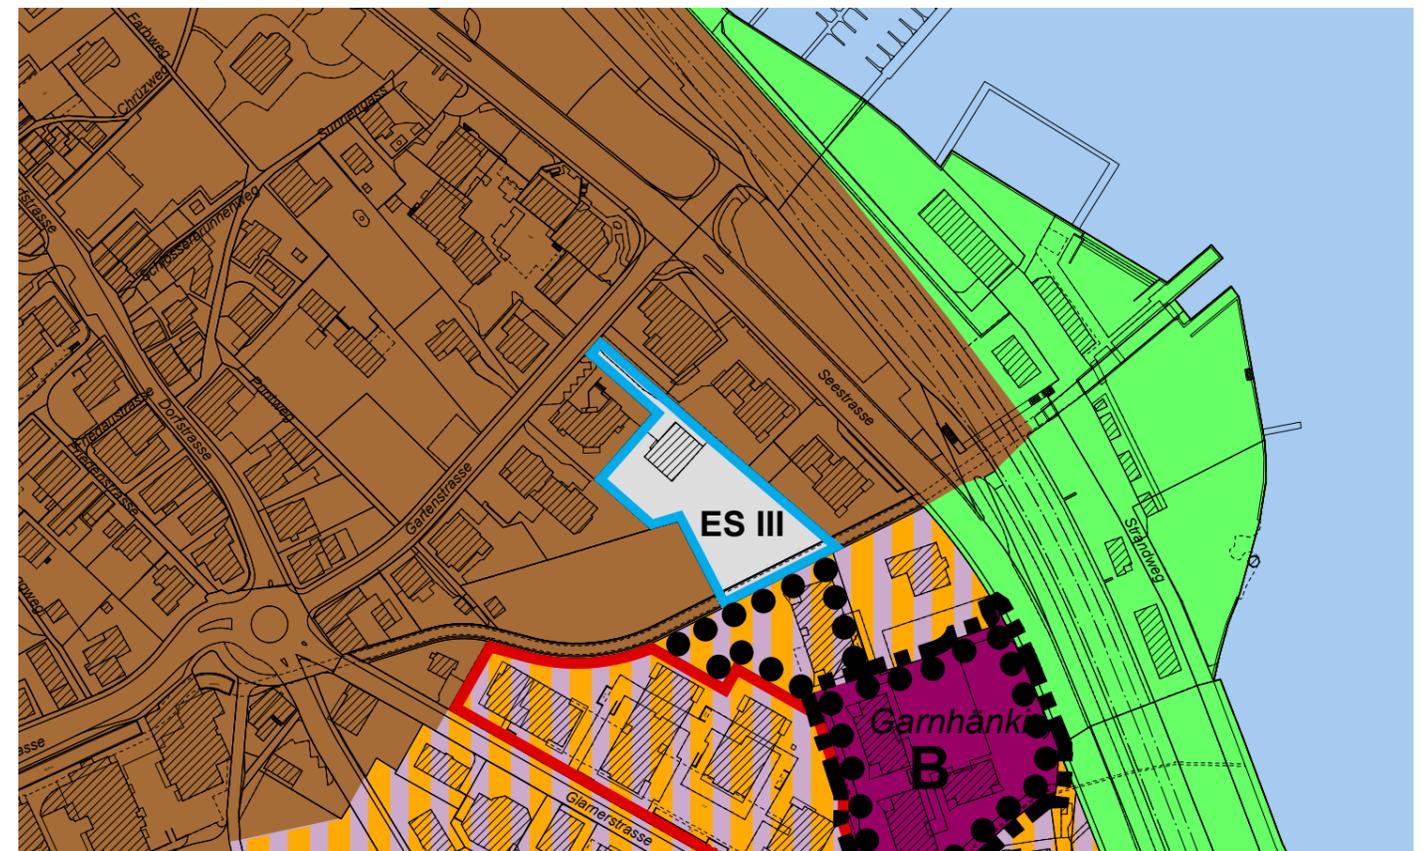
	Gewässer
	Bestehender Gestaltungsplan
	Arealüberbauungen gemäss § 71 PBG seit 1970
	Von der Teilrevision betroffene Gebiete

Empfindlichkeitsstufe (ES)

- III
- III
- III
- *
- III
-



Rechtskräftiger Zonenplan



Teilrevidierter Zonenplan