



Information Baustelle

Ort:

Obere Schwandenstrasse; Teilstück Schwandenrank bis Grünfeldstrasse

Datum:

ab. ca. 23.03.2015 Baustellendauer für ca. zwei Wochen

Grund/Art:

Belagsarbeiten

Strassensperrung/Umleitungen:

Das Strassenstück wird während der Bauzeit aus Sicherheitsgründen gesperrt. Die Belagsarbeiten werden in einem Stück, in Absprache mit dem Milchtransport ausgeführt. Direkt nach dem Einbau sollte das Strassenstück noch nicht von grossen und schweren Fahrzeugen befahren werden damit der Belag seine Festigkeit erreichen kann.

Die Kreuzung Grünfeldstrasse ist von dieser Sperrung auch zeitweise betroffen.

Die betroffenen Gebiete sind via Bergstrasse - Grünfeldstrasse, Bergstrasse - Obere Schwandenstrasse / Obstgarten und Beichlenstrasse - Moosweg jederzeit erreichbar.

Kehrichtentsorgung geändert:

Für die Eigentümer ändert sich betreffend der Entsorgung nichts. Der Zufahrtsplan für die Entsorgung wird von der Firma Lenz während der Baustellentätigkeit angepasst.

Bauleitung:

Thomas von Atzigen, Werke Richterswil, 044 787 11 28


Unternehmer:

Urs Treichler, TIUS Strassenbau, 044 780 18 13

Wir bitten Sie um Kenntnisnahme und danken Ihnen für Ihr Verständnis.
Gemeinde Richterswil, Abteilung Werke



Grundlagenkarte Ob. Schwandenstrasse

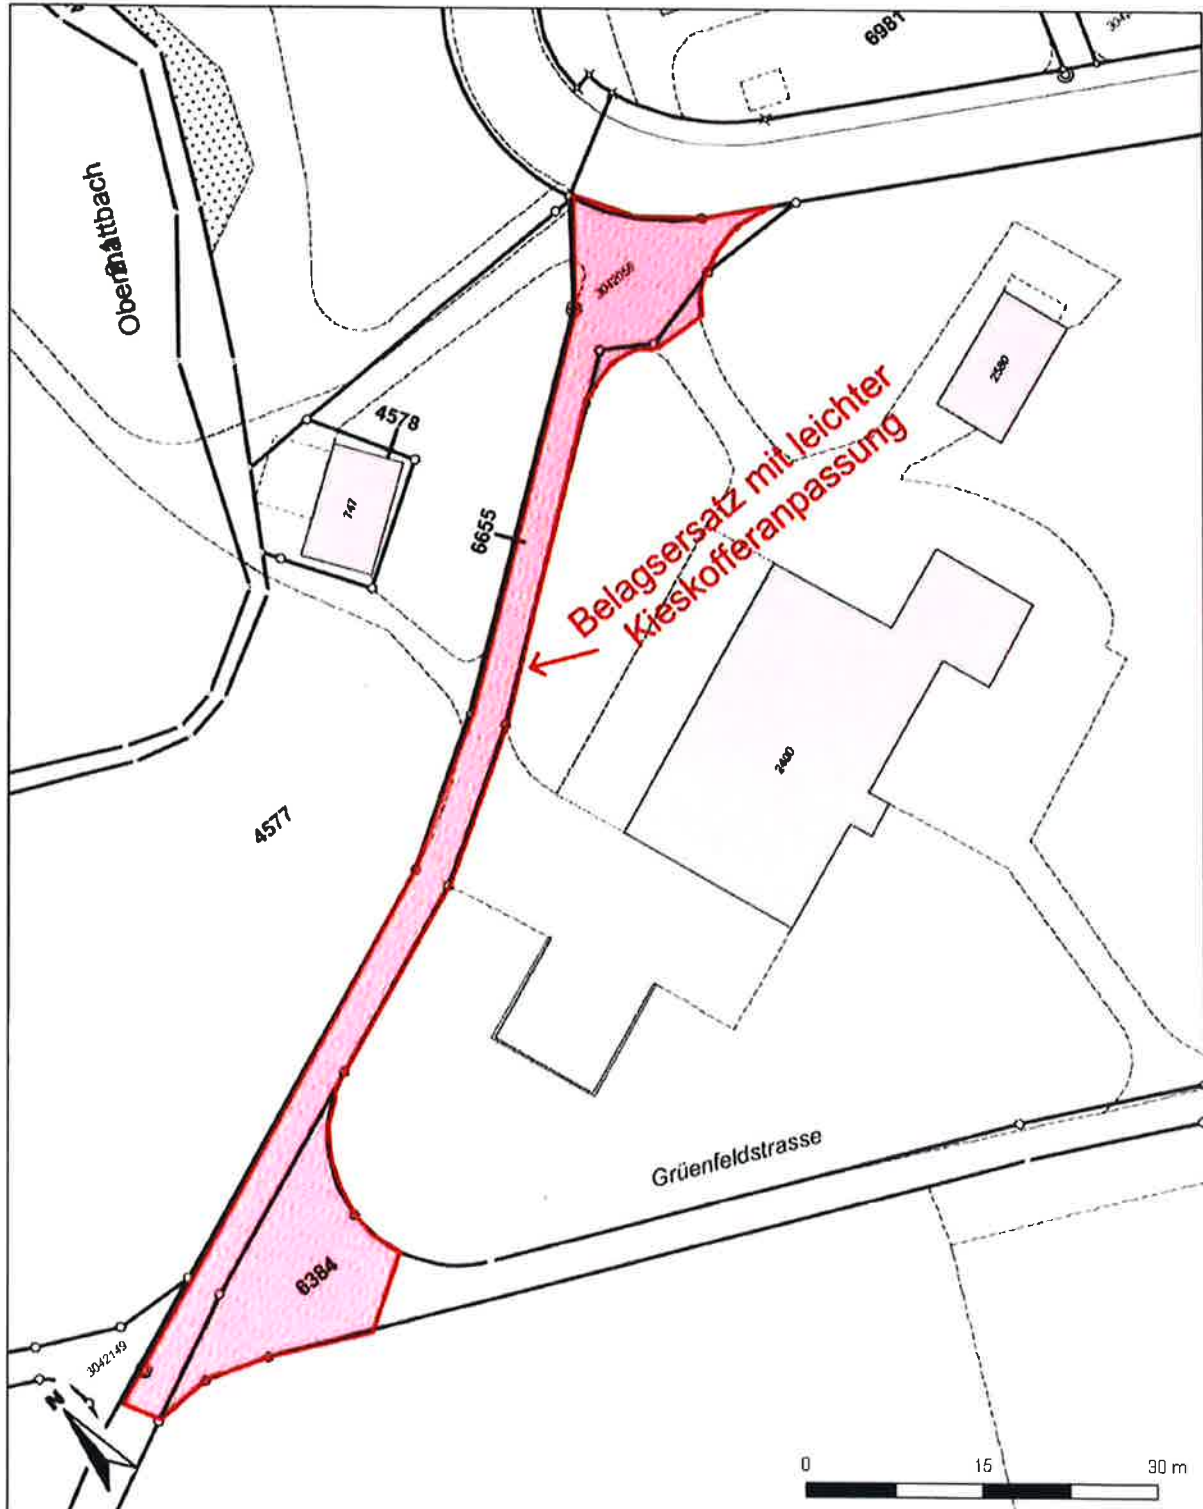

Mittelpunkt-Koordinaten 694'177 / 228'639
Massstab 1 : 600

Für die Richtigkeit & Aktualität der Daten wird keine Garantie übernommen.
Es gelten die Nutzungsbedingungen des Geoportals
22.01.2015