


Privater Gestaltungsplan  
Wassersportzentrum Richterswil

04\_Richtprojekt\_Schnitte

Mst. 1:100

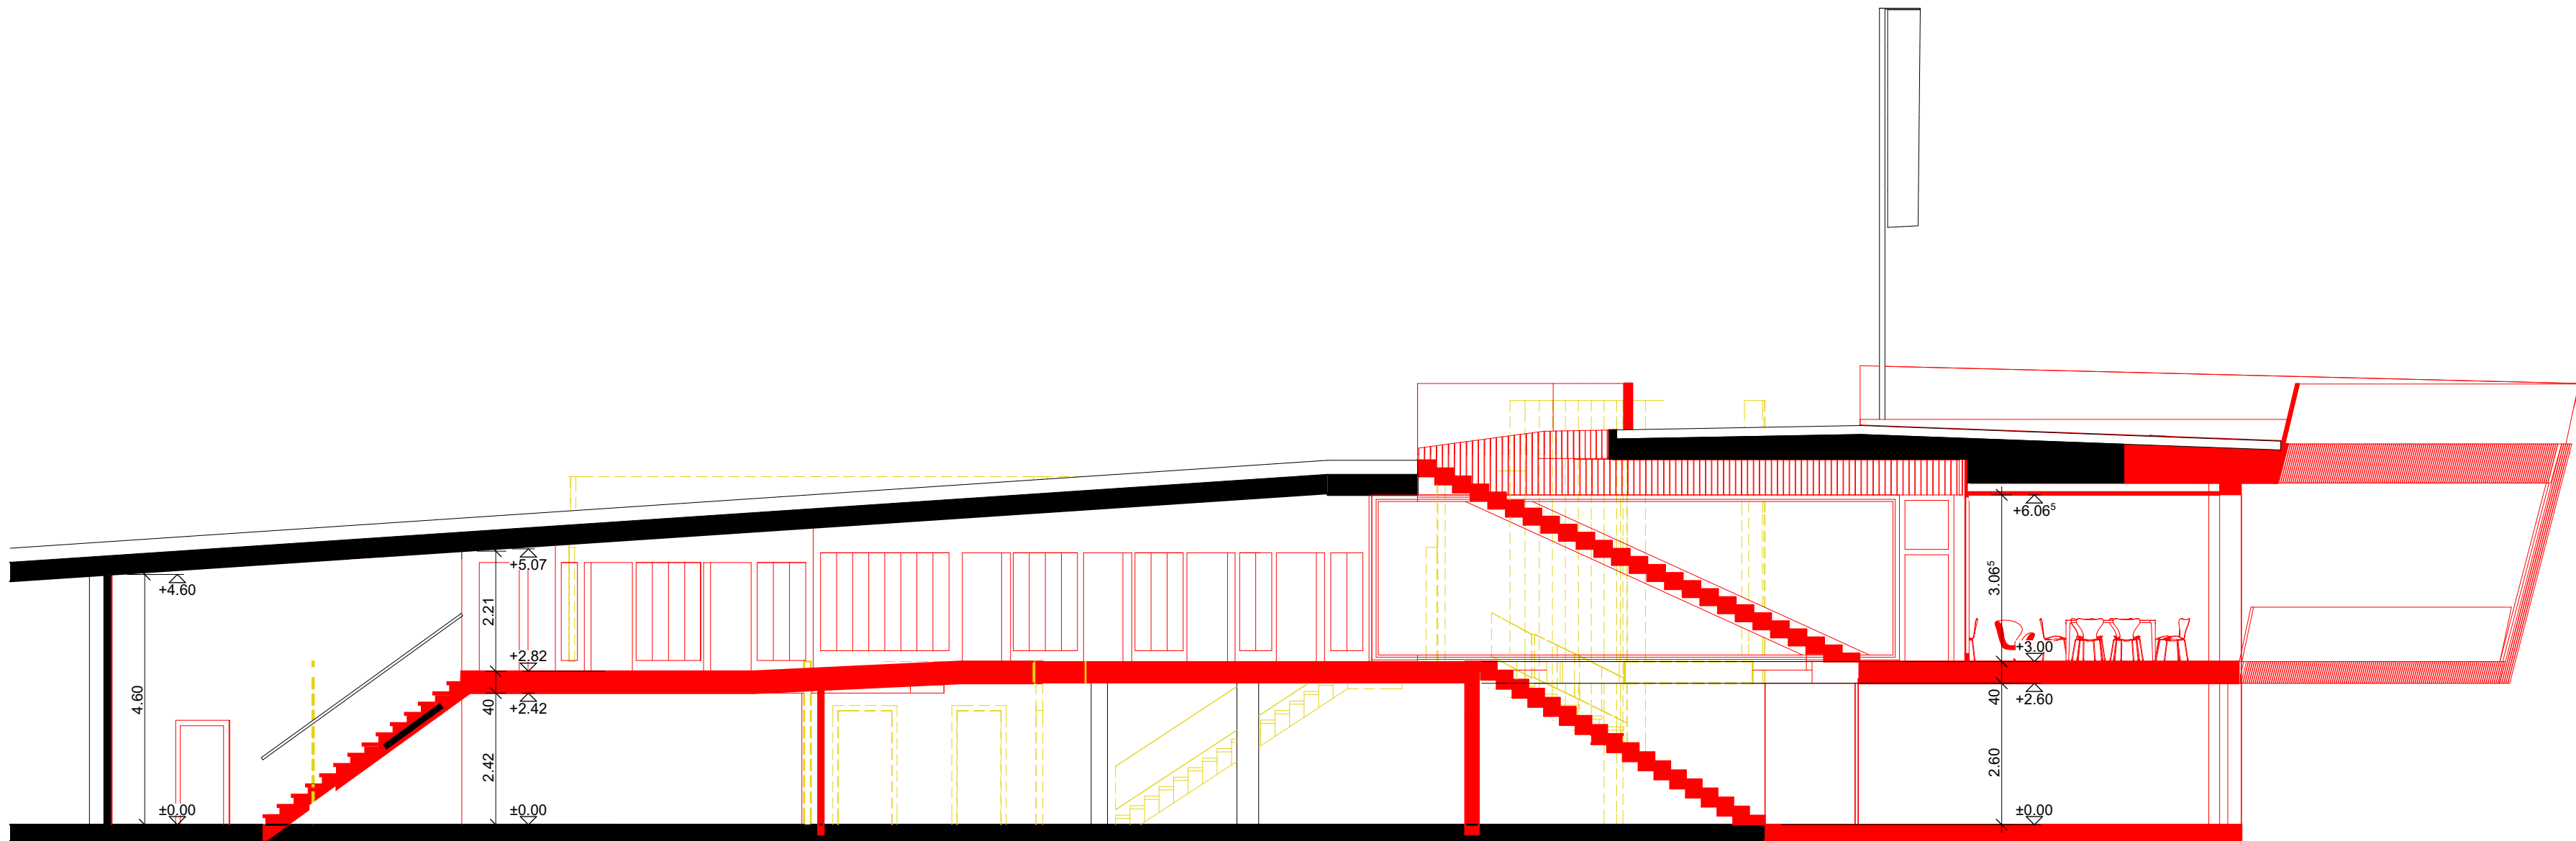

|                    |            |          |               |
|--------------------|------------|----------|---------------|
| xxx-xx             | Grösse: A1 | Gez.: FI | Kontrolle: AE |
| 15. September 2017 | Profile:   |          |               |

architektur

aearchitektur  
Chüngengass 3  
8805 Richterswil

Tel.: 044 577 63 60  
Fax.: 044 577 63 61  
Mail: info@aearchitektur.ch

- Umbauelemente
- Bestand
  - Abbruch
  - Neu

