

Stand: Gemeindeversammlung

Zonenplanrevision
Wisli

Mst. 1 : 1'000

Öffentlich aufgelegt vom bis
Von der Gemeindeversammlung festgesetzt am

Namens des Gemeinderates
Der Gemeindepräsident Der Gemeindegeschreiber

.....

Von der Baudirektion genehmigt am


Für die Baudirektion: BDV Nr.

.....

467-02
21. Mai 2013

Grösse: 42/90
Plotfile: P:\467Richterswil\02 Wisli\richt_tzp_wisli_plotfile.dwg

Gez.: EB Kontr.: ..

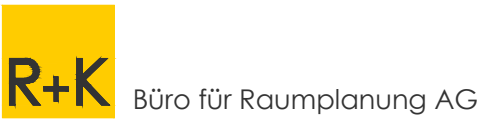

Remund + Kuster
Churenstrasse 47 ■ Postfach 147
CH-8808 Pfäfers SZ ■ Telefon 055 415 00 15
www.remund-kuster.ch ■ info@remund-kuster.ch

Rechtskräftiger Zonenplan

Mst. 1 : 1'000



Verbindlicher Planinhalt

- Kommunale Nutzungszonen
- W2 Zweigeschossige Wohnzone
 - W3 Dreigeschossige Wohnzone
 - WG3 Dreigeschossige Wohnzone mit Gewerbebeileichterung
 - OeB Zone für öffentliche Bauten
 - E Erholungszone
 - GP Gestaltungsplanpflicht

- Baulinien
- Verkehrsbaulinie
 - Gewässerabstandslinie


Informeller Planinhalt

- Gewässer

ES
II
II
III
II
II

Zonenplanrevision

Mst. 1 : 1'000

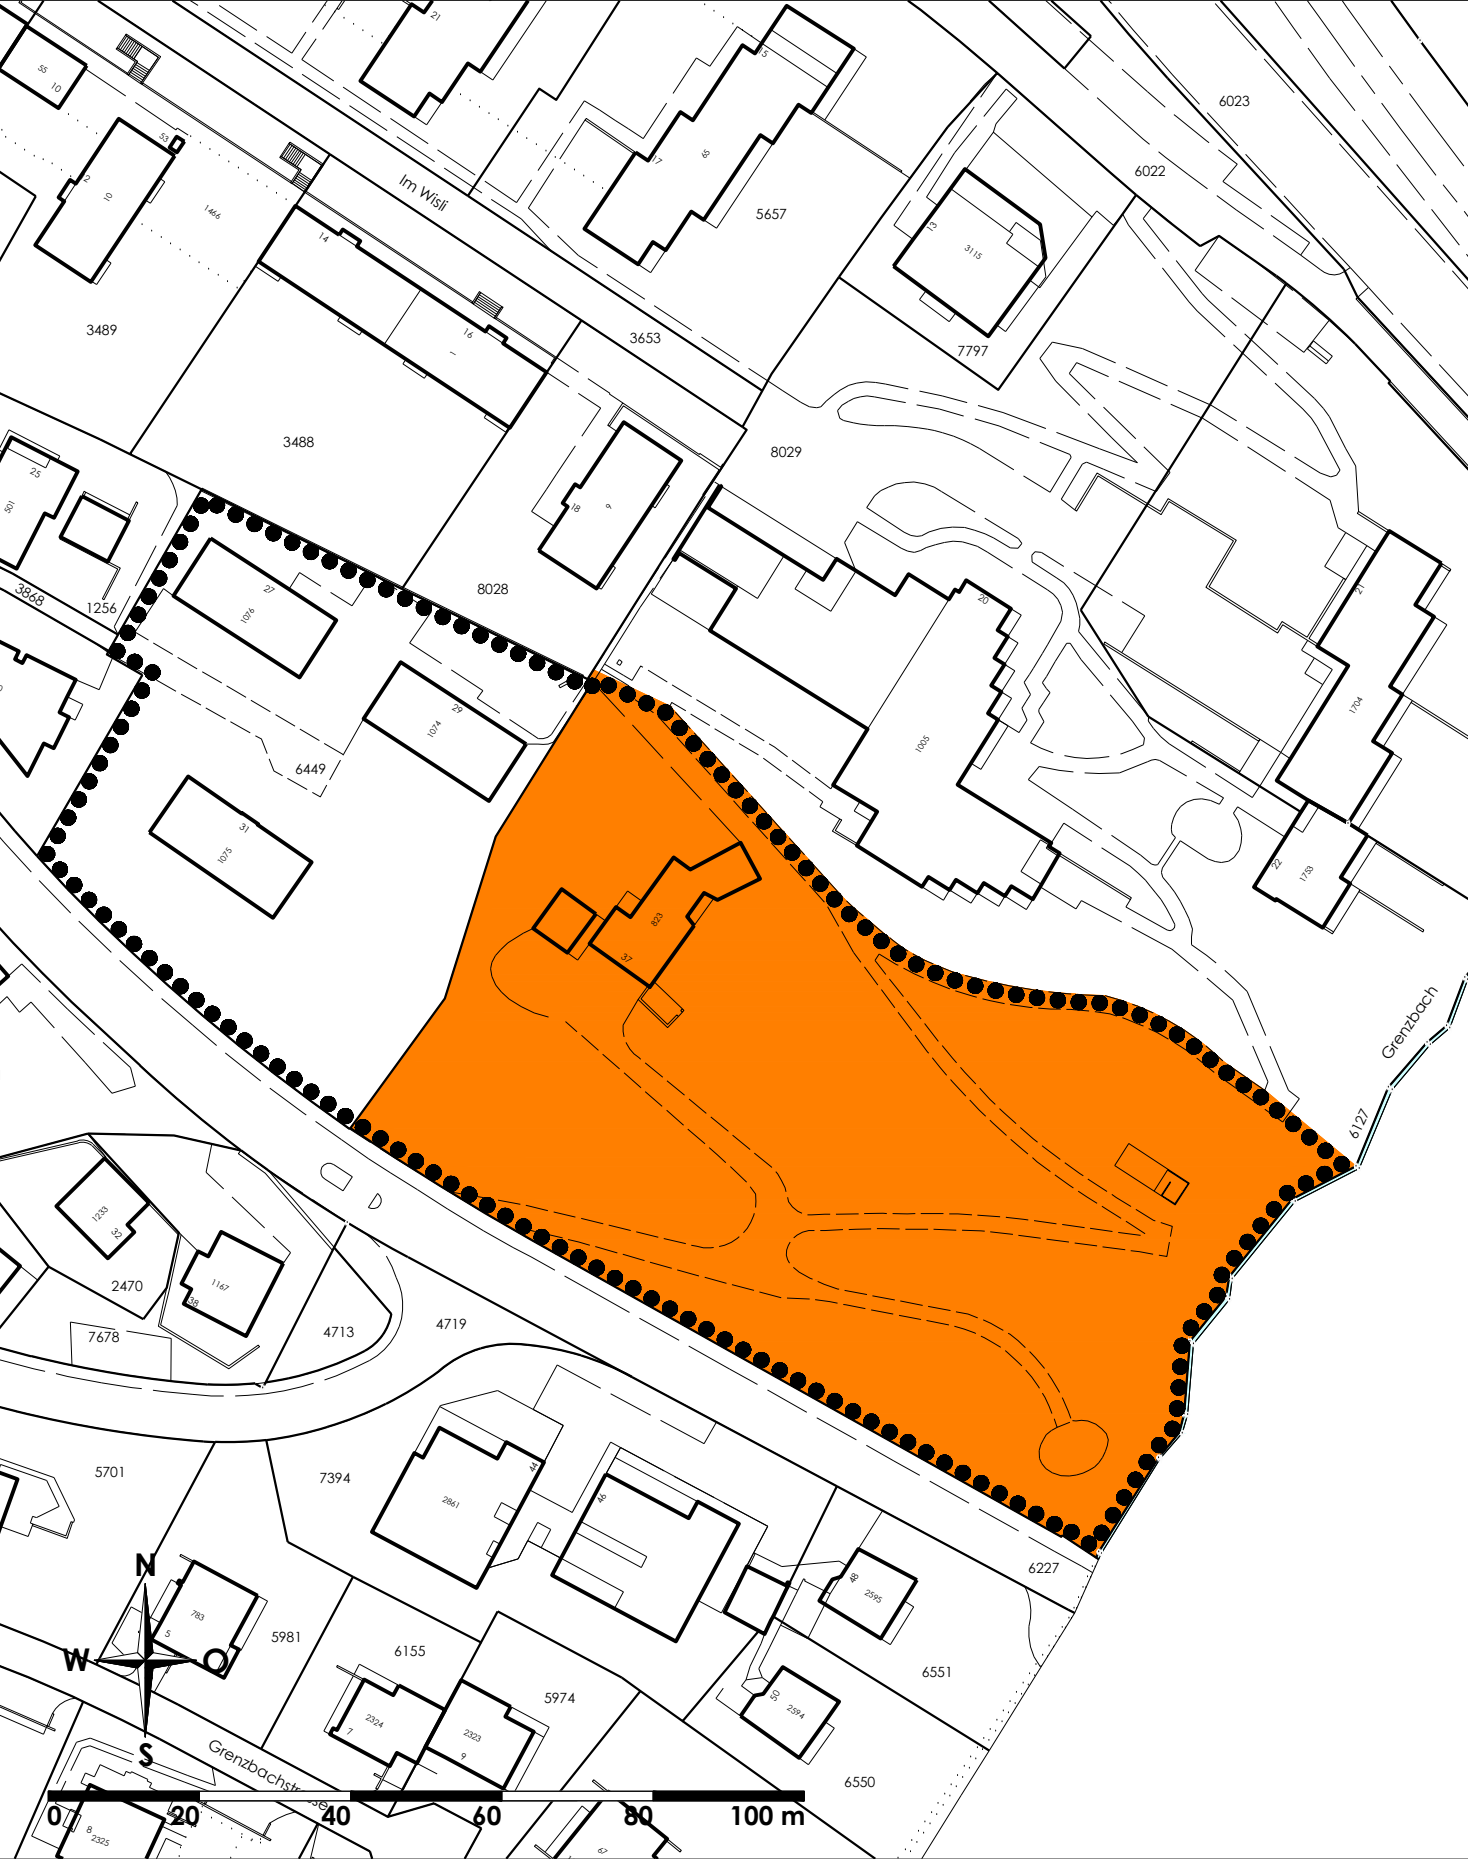

- W3 Dreigeschossige Wohnzone
- GP Gestaltungsplanpflicht

ca. 7'236 m²

Zonenplan mit Zonenplanrevision

Mst. 1 : 1'000

