Gemeinde Richterswil

Kanton Zürich

Neugestaltung Dorfkern Richterswil

Poststrasse

Normalprofil 1:20

		Plan Nr.: 47302-019 Auftrag Nr.: 47302		
Studie		Entwurf		
Vorprojekt		Erstellt	10.03.2021	PV
Bauprojekt		Geprüft am	10.03.2021	TR
Auflageprojekt		Revision A		
Ausführungsprojekt	Quelle: GIS-ZH AV	Revision B		
Dokumentation	Format: 50 / 84	Revision C		

P. MEIER & PARTNER AG
Bauingenieure

Tiefbau Hochbau Massivbau Spezialtiefbau Wasserbau

P.Meier & Partner AG
Bauingenieure

Tellstrasse 1
8853 Lachen
Tel. 055 451 00 22

Zweigniederlassung:
Sagengüetli 1
8867 Niederurnen
Tel. 055 610 11 88

zertifiziert nach
ISO-Norm 9001

www.ingmeier.ch

Normalprofil 1:20

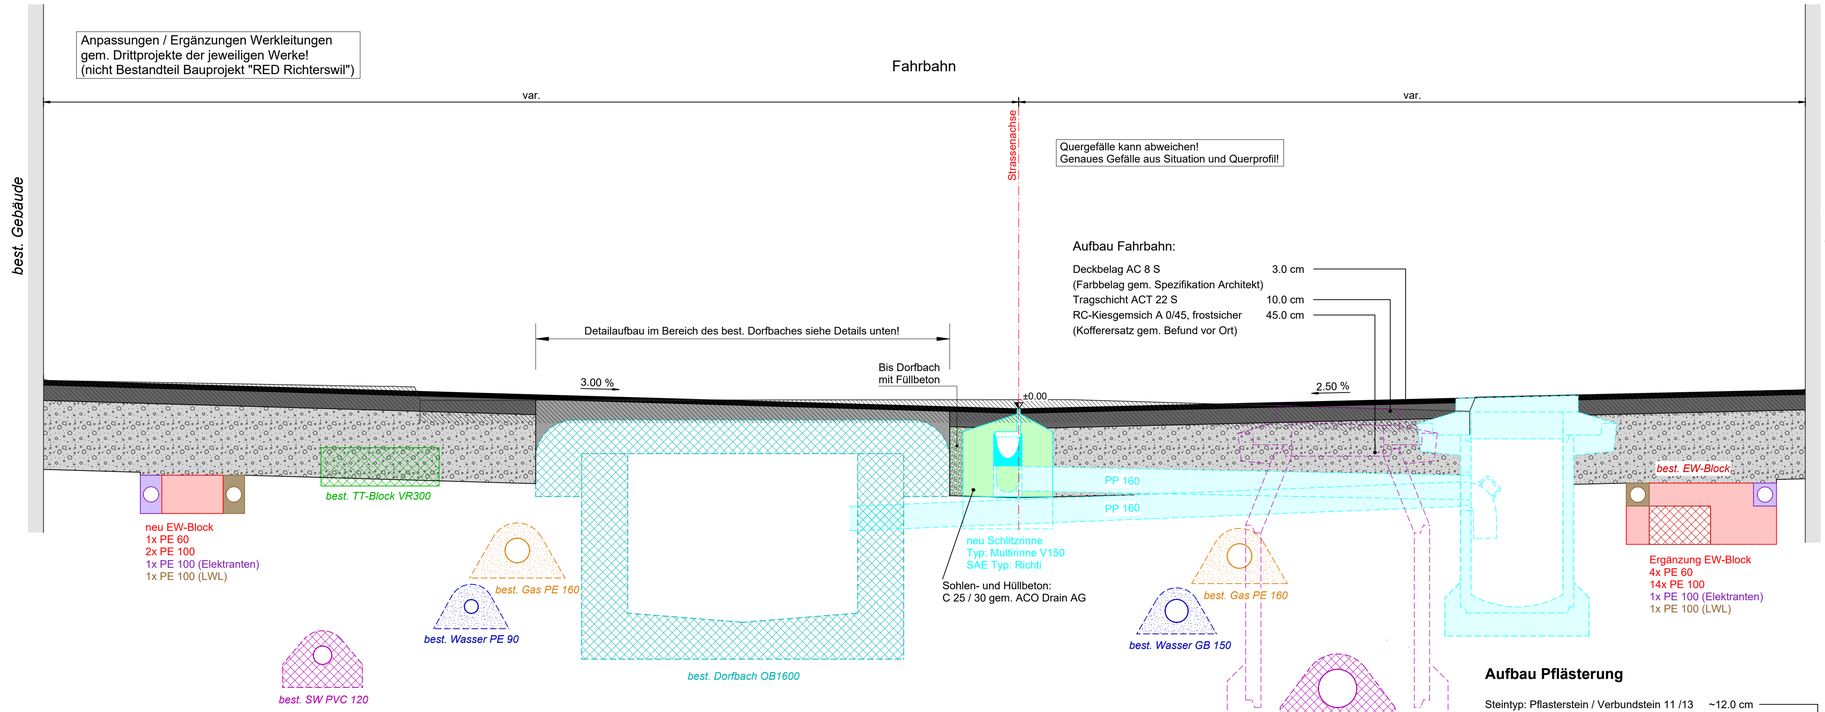

Aufbau Pflästerung

Steintyp: Pflasterstein / Verbundstein 11 /13	~12.0 cm
Bettungsschicht gebunden:	~4.0 cm
Grobkornbeton 4/8 mm, Zement 200kg/m³	
Tragschicht mit konstruktiver Netzbewehrung:	12.0 cm
Sickerbeton 8/16 mm, Zement 250kg/m³	
RC-Kiesgemsich A 0/45, frostsicher	45.0 cm
(Kofferersatz gem. Befund vor Ort)	

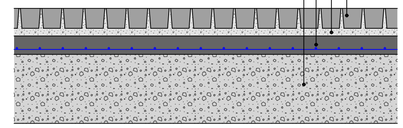

Details Dorfbach: best. Abdichtung 1:10

Bereich Pflästerung:

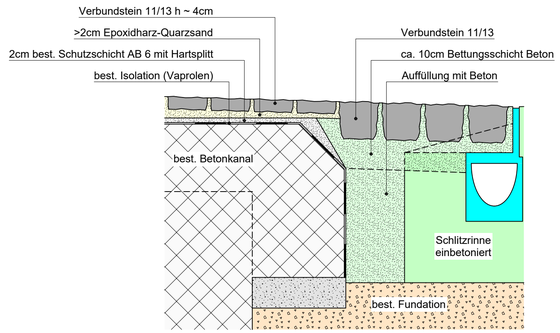

Bereich Asphalt:

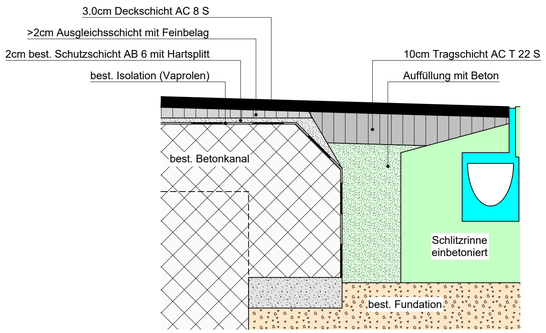

Details Dorfbach: neue Abdichtung 1:10

Bereich Pflästerung:

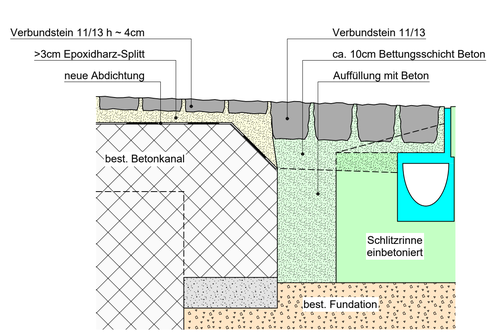
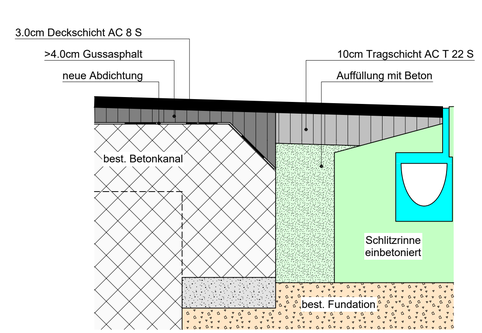
Bereich Asphalt: