




Westfassade

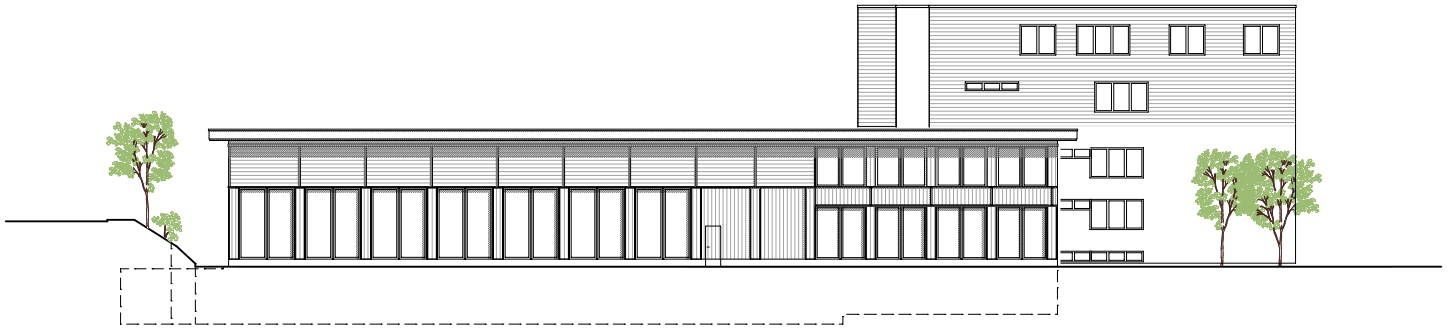

Südfassade

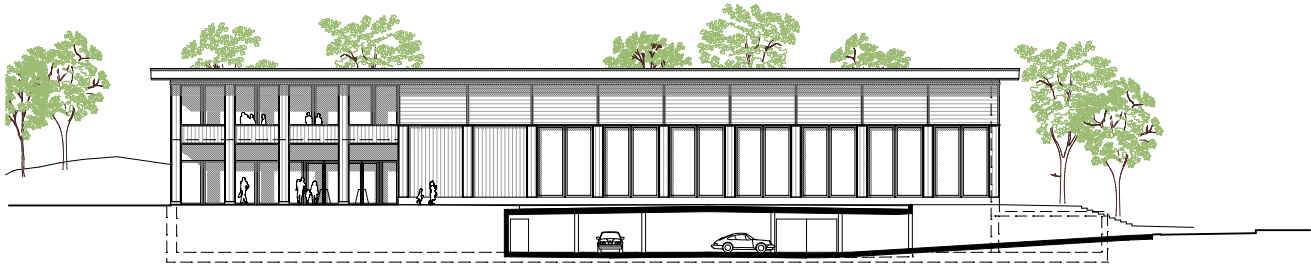

Nordfassade

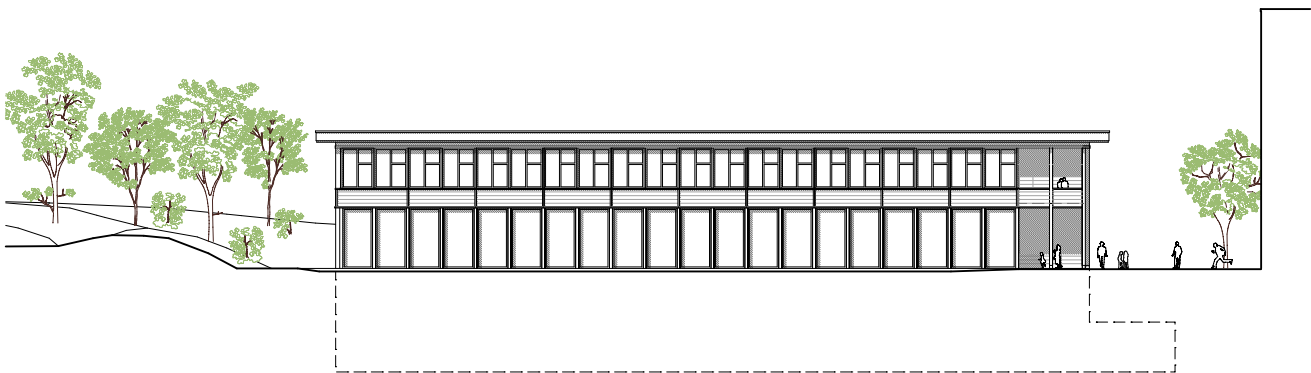

Ostfassade