


Privater Gestaltungsplan
Wassersportzentrum Richterswil

03_Richtprojekt OG

Mst. 1:100

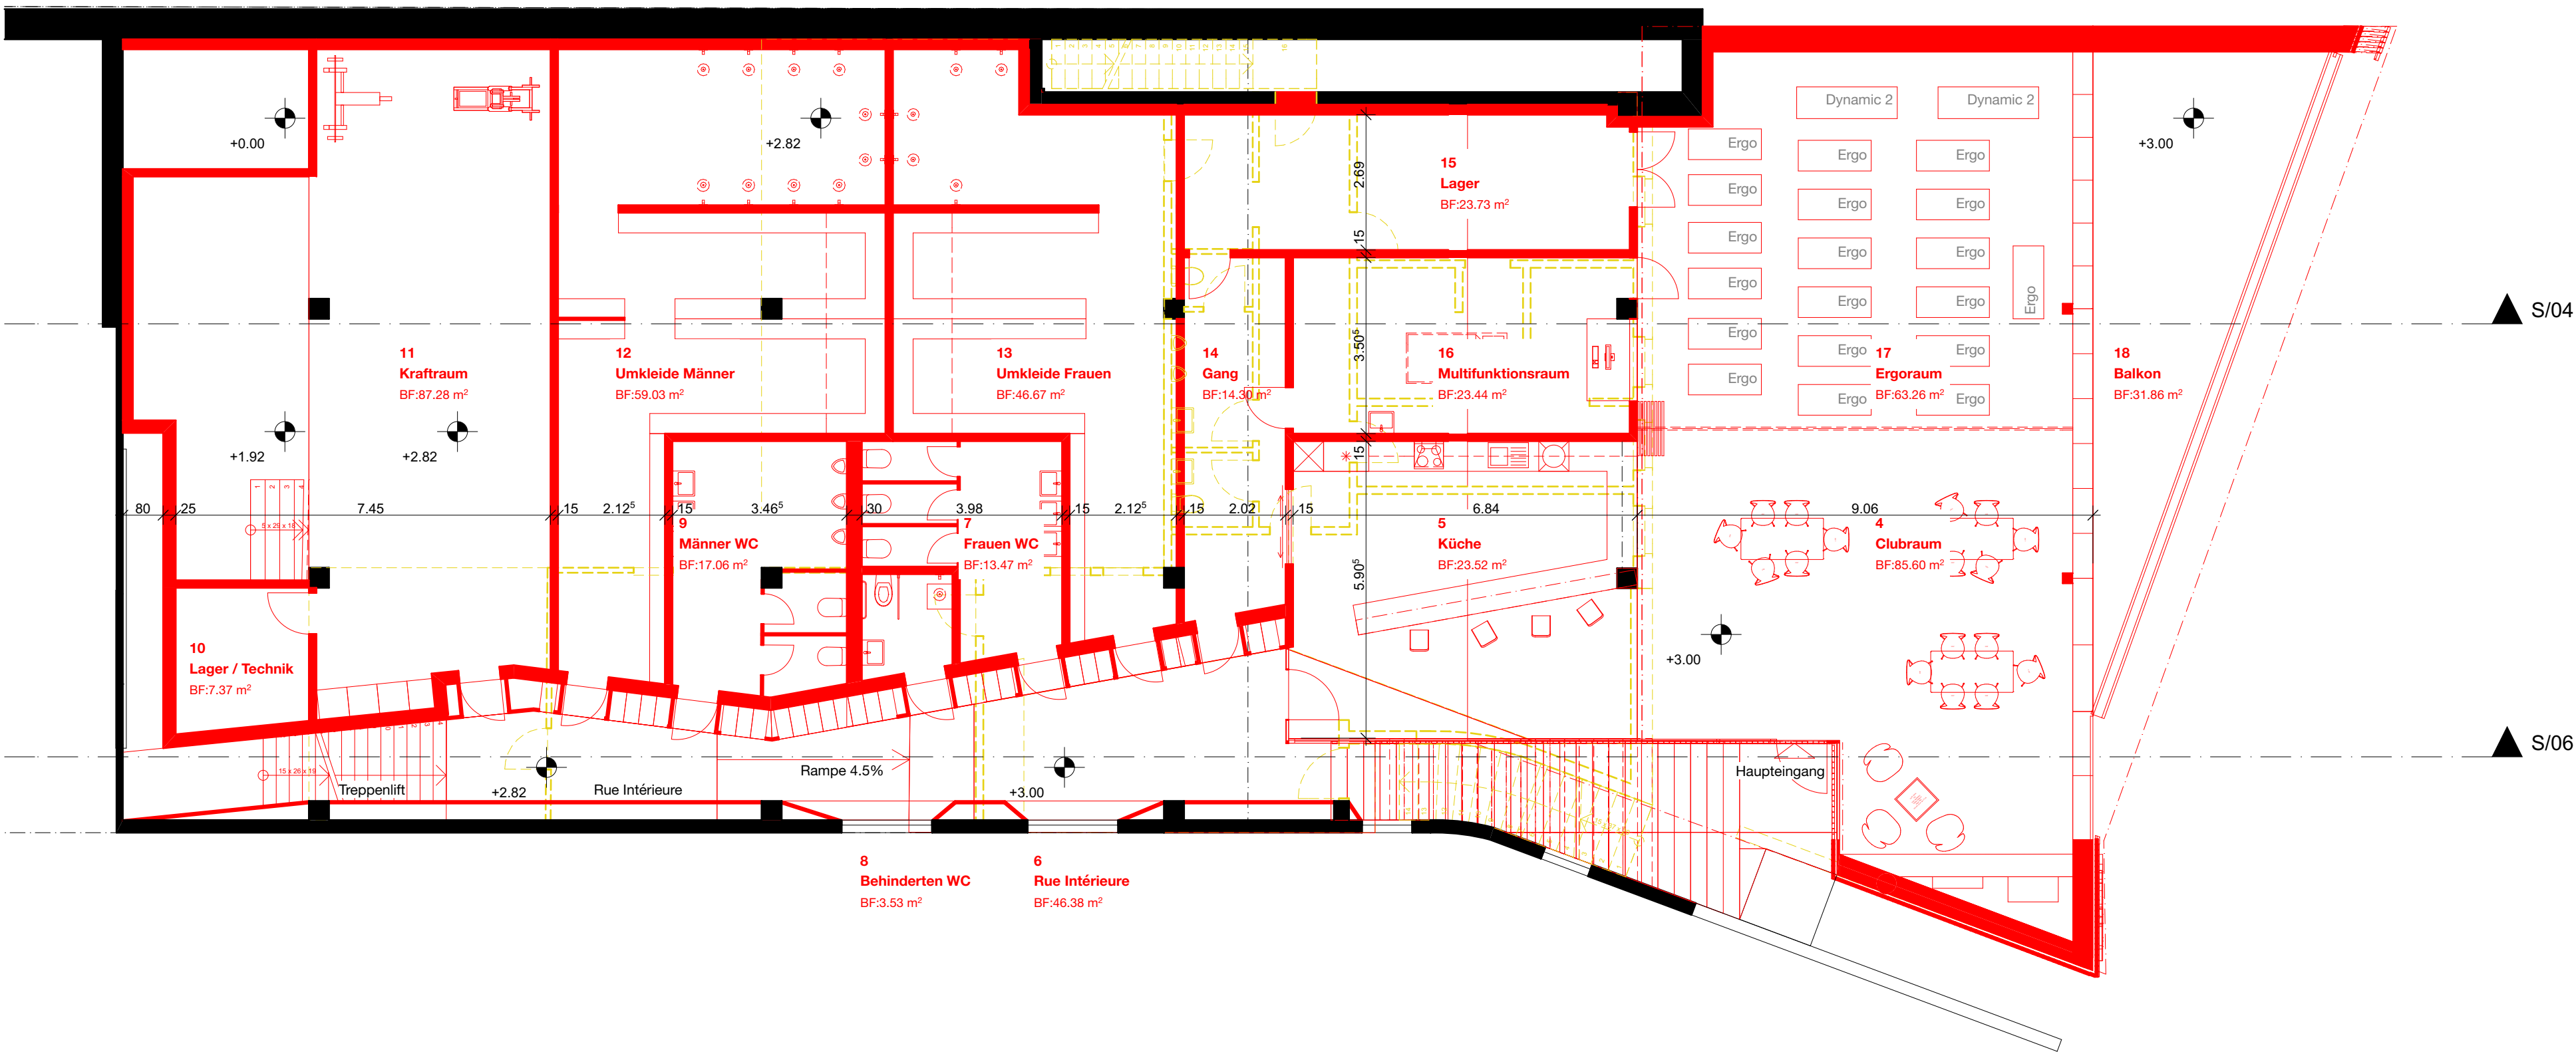

xxx-xx	Grösse: A1	Gez.: FI	Kontrolle: AE
15. September 2017	Profile:		
architekt aearchitektur Chüngengass 3 8805 Richterswil Tel.: 044 577 63 60 Fax.: 044 577 63 61 Mail: info@aearchitektur.ch			

- Umbauelemente
- Bestand
 - Abbruch
 - Neu