

Revision Richtplanung

Kommunaler Richtplan Teilplan 1

Bereich Verkehr

Bereich Landschaft

1:5'000

Von der Gemeindeversammlung festsetzt am 12. März 2014

Für die Gemeindeversammlung

Der Präsident:



Der Schreiber:



Von der Baudirektion teilweise genehmigt mit BDV Nr. 0674/15
vom 28. April 2015

Für die Baudirektion



Revision Richtplanung

Kommunaler Richtplan Teilplan 1

Bereich Verkehr
Bereich Landschaft

1:5'000

Von der Gemeindeversammlung festgesetzt am

Für die Gemeindeversammlung
Der Präsident:

Der Schreiber:



Von der Baudirektion genehmigt am

Für die Baudirektion

BDV-Nr.:

Suter • von Känel • Wild • AG
Siedlung Landschaft Verkehr Umwelt
Förlibuckstrasse 30 8005 Zürich skw.ch
Tel. +41 (0)44 315 13 90 info@skw.ch

31051 - 6.1.2014

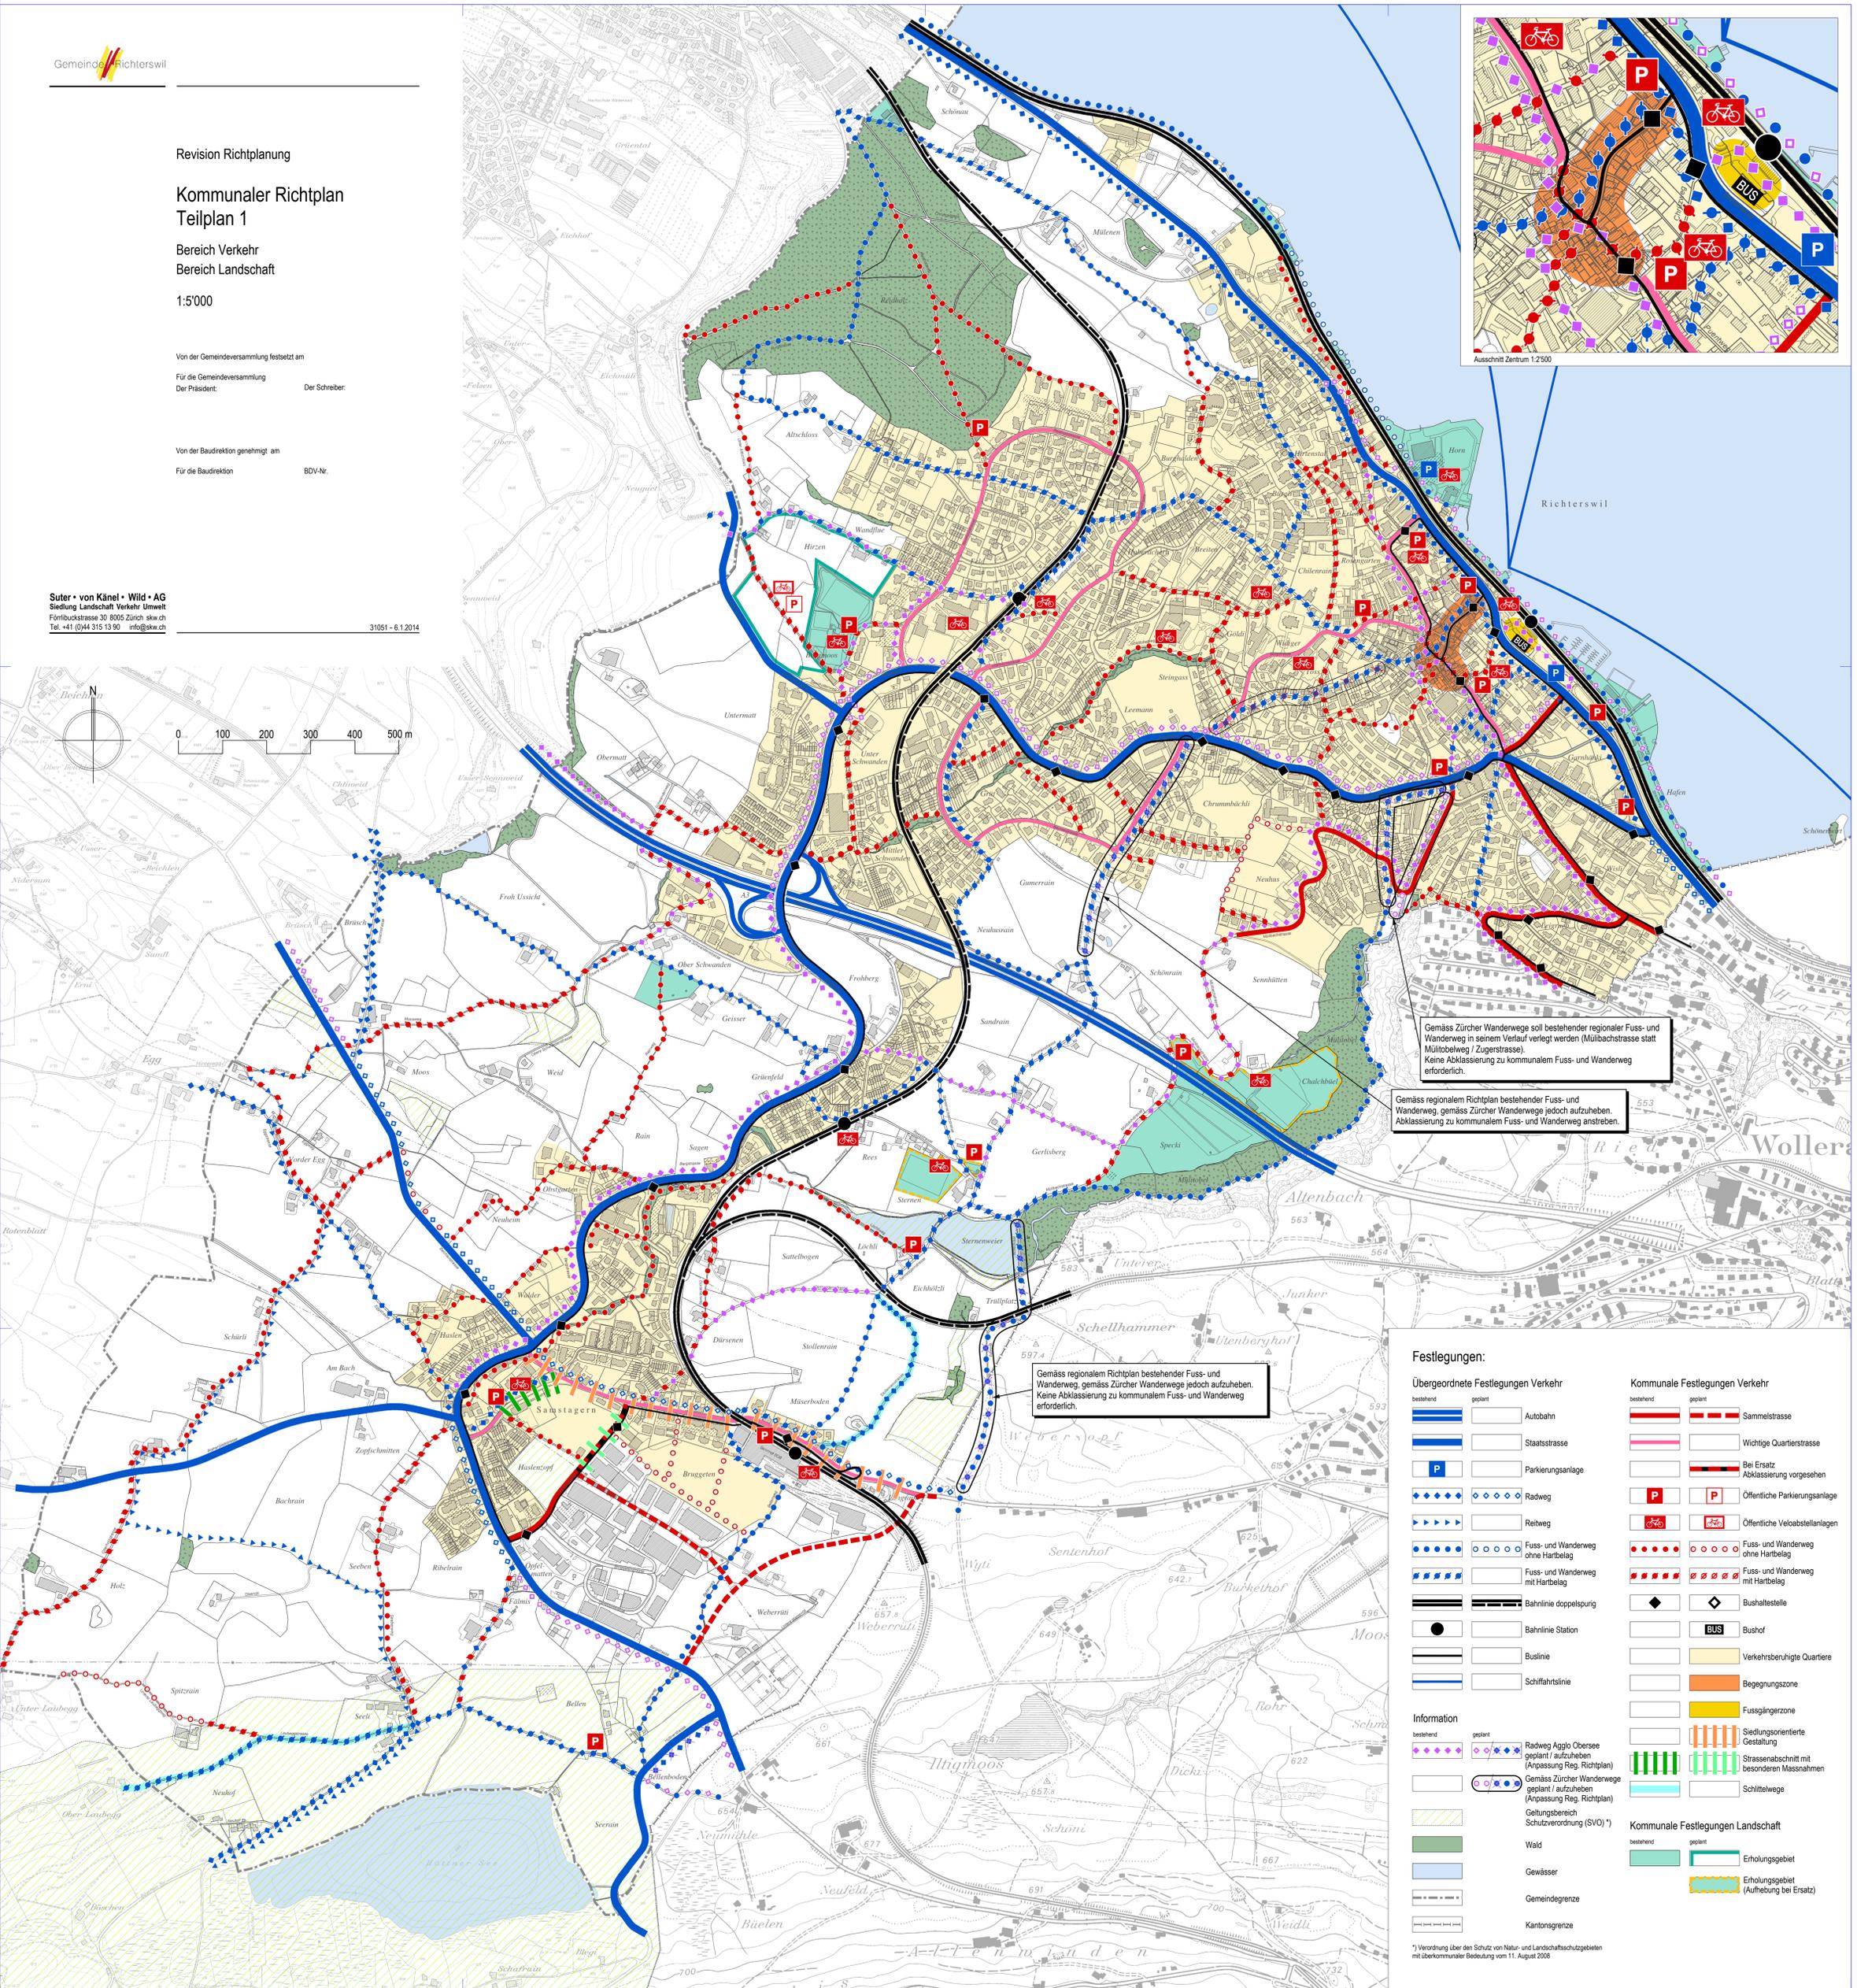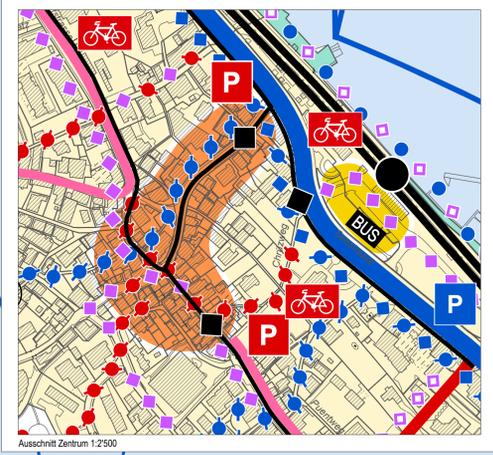

Gemäss Zürcher Wanderwege soll bestehender regionaler Fuss- und Wanderweg in seinem Verlauf verlegt werden (Müllbachstrasse statt Müllobelweg / Zugerstrasse).
Keine Abklassierung zu kommunalem Fuss- und Wanderweg erforderlich.

Gemäss regionalem Richtplan bestehender Fuss- und Wanderweg, gemäss Zürcher Wanderwege jedoch aufzuheben.
Abklassierung zu kommunalem Fuss- und Wanderweg anstreben.

Gemäss regionalem Richtplan bestehender Fuss- und Wanderweg, gemäss Zürcher Wanderwege jedoch aufzuheben.
Keine Abklassierung zu kommunalem Fuss- und Wanderweg erforderlich.

Festlegungen:

Übergeordnete Festlegungen Verkehr

bestehend	geplant	
		Autobahn
		Staatsstrasse
		Parkierungsanlage
		Radweg
		Reitweg
		Fuss- und Wanderweg ohne Hartbelag
		Fuss- und Wanderweg mit Hartbelag
		Bahnlinie doppelspurig
		Bahnlinie Station
		Buslinie
		Schiffahrtslinie

Kommunale Festlegungen Verkehr

bestehend	geplant	
		Sammelstrasse
		Wichtige Quartierstrasse
		Bei Ersatz Abklassierung vorgesehen
		Öffentliche Parkierungsanlage
		Öffentliche Veloabstellanlagen
		Fuss- und Wanderweg ohne Hartbelag
		Fuss- und Wanderweg mit Hartbelag
		Bushaltestelle
		Bushof
		Verkehrsberuhigte Quartiere
		Begegnungszone
		Fussgängerzone
		Siedlungsorientierte Gestaltung
		Strassenabschnitt mit besonderen Massnahmen
		Schiltelwege

Information

bestehend	geplant	
		Radweg Agglo Obersee geplant / aufzuheben (Anpassung Reg. Richtplan)
		Gemäss Zürcher Wanderwege geplant / aufzuheben (Anpassung Reg. Richtplan)
		Geltungsbereich Schutzverordnung (SVO) *)
		Wald
		Gewässer
		Gemeindegrenze
		Kantonsgrenze

Kommunale Festlegungen Landschaft

bestehend	geplant	
		Erholungsgebiet
		Erholungsgebiet (Aufhebung bei Ersatz)

*) Verordnung über den Schutz von Natur- und Landschaftsschutzgebieten mit überkommener Bedeutung vom 11. August 2006