

Revision Richtplanung

Kommunaler Richtplan Teilplan 2

Bereich öffentliche Bauten und Anlagen

1:5'000

Von der Gemeindeversammlung festgesetzt am 12. März 2014

Für die Gemeindeversammlung

Der Präsident:



Der Schreiber:



Von der Baudirektion teilweise genehmigt mit BDV Nr. 0674/15
vom 28. April 2015

Für die Baudirektion



Revision Richtplanung

Kommunaler Richtplan
Teilplan 2

Bereich öffentliche Bauten und Anlagen

1:5'000

Von der Gemeindeversammlung festgesetzt am

Für die Gemeindeversammlung

Der Präsident:

Der Schreiber:



Von der Baudirektion genehmigt am

Für die Baudirektion

BDV-Nr.

Suter • von Känel • Wild • AG
Siedlung Landschaft Verkehr Umwelt
Förnlhubstrasse 30 8005 Zürich stw.ch
Tel. +41 (0)44 315 13 90 info@skw.ch

31051 - 6.1.2014

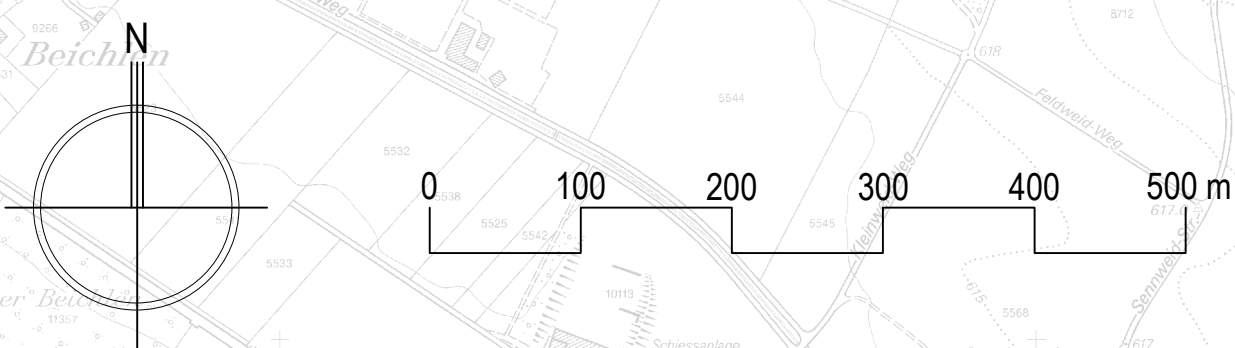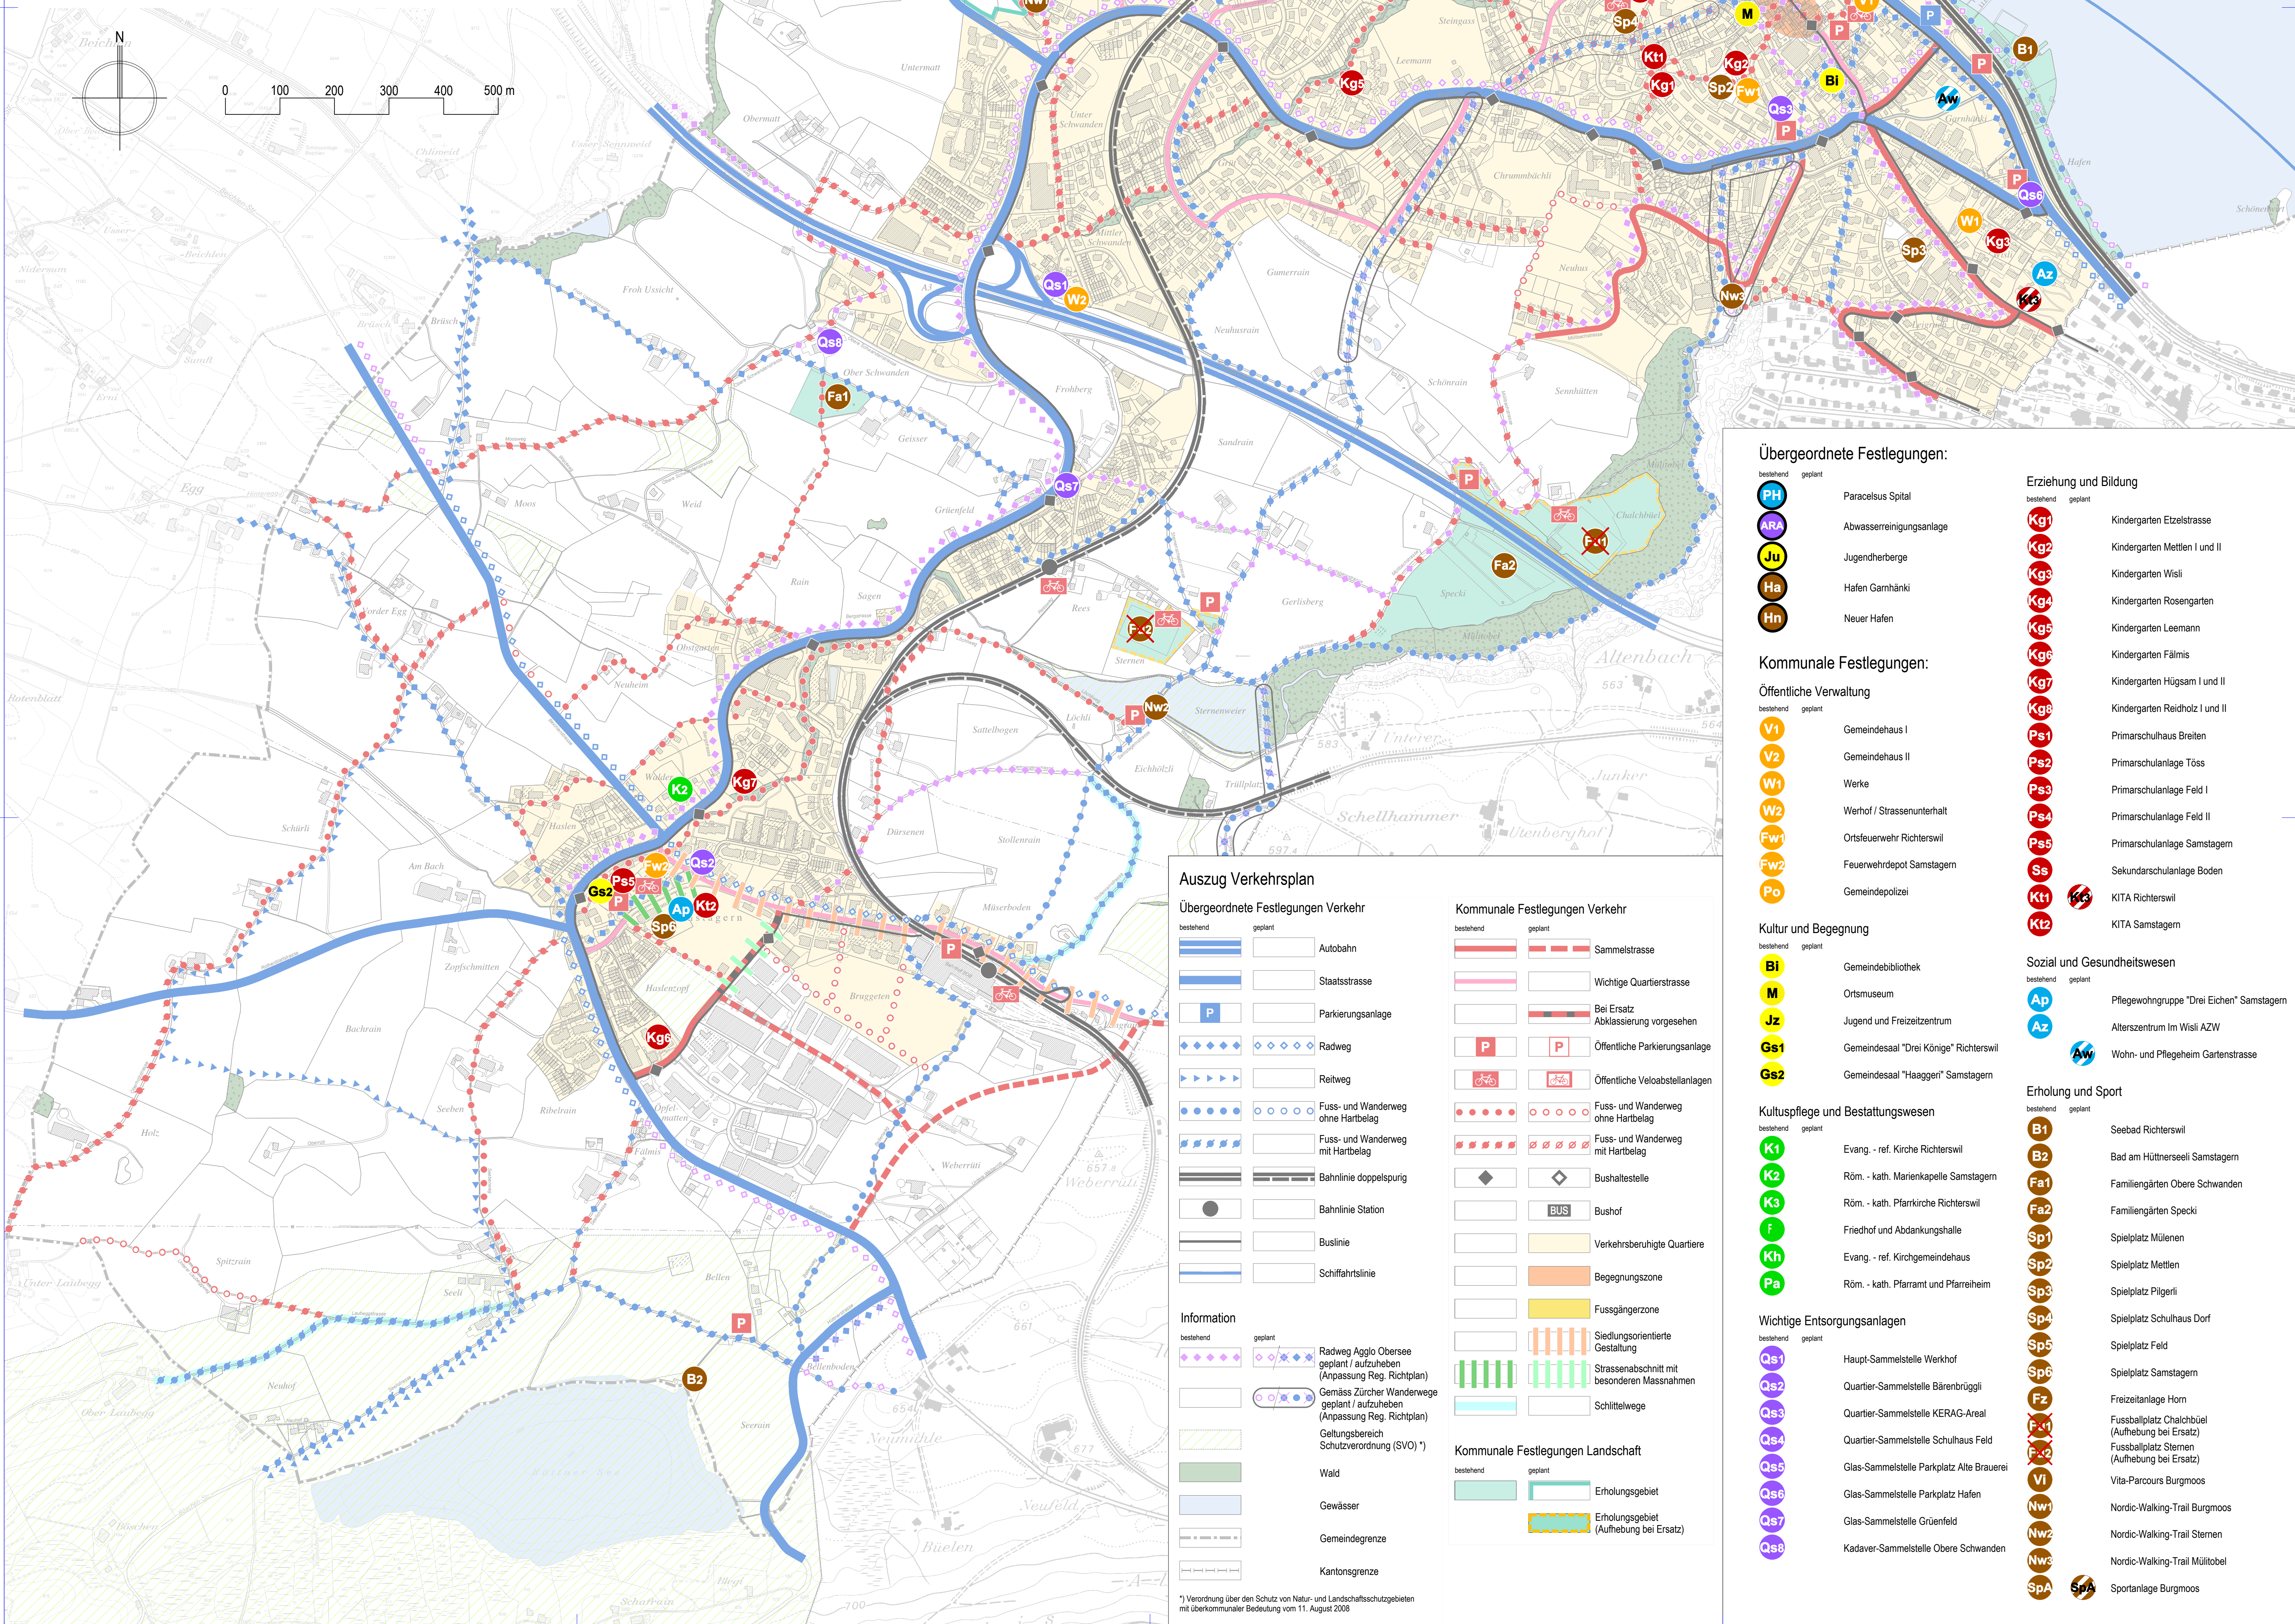

Auszug Verkehrsplan

Übergeordnete Festlegungen Verkehr

bestehend	geplant	
		Autobahn
		Staatsstrasse
		Parkierungsanlage
		Radweg
		Reitweg
		Fuss- und Wanderweg ohne Hartbelag
		Fuss- und Wanderweg mit Hartbelag
		Bahnlinie doppelsturig
		Bahnlinie Station
		Buslinie
		Schiffahrtslinie

Information

bestehend	geplant	
		Radweg Agglo Obersee geplant / aufzuheben (Anpassung Reg. Richtplan)
		Gemäss Zürcher Wanderwege geplant / aufzuheben (Anpassung Reg. Richtplan)
		Geltungsbereich Schutzverordnung (SVO) *)
		Wald
		Gewässer
		Gemeindegrenze
		Kantonsgrenze

Kommunale Festlegungen Verkehr

bestehend	geplant	
		Sammelstrasse
		Wichtige Quartierstrasse
		Bei Ersatz Abklassierung vorgesehen
		Öffentliche Parkierungsanlage
		Öffentliche Veloabstellanlagen
		Fuss- und Wanderweg ohne Hartbelag
		Fuss- und Wanderweg mit Hartbelag
		Bushaltestelle
		Bushof
		Verkehrsberuhigte Quartiere
		Begegnungszone
		Fussgängerzone
		Siedlungsorientierte Gestaltung
		Strassenabschnitt mit besonderen Massnahmen
		Schüttelwege

Kommunale Festlegungen Landschaft

bestehend	geplant	
		Erholungsgebiet
		Erholungsgebiet (Aufhebung bei Ersatz)

Übergeordnete Festlegungen:

bestehend	geplant	
		Paracelsus Spital
		Abwasserreinigungsanlage
		Jugendherberge
		Hafen Garnhänki
		Neuer Hafen

Kommunale Festlegungen:

Öffentliche Verwaltung

bestehend	geplant	
		Gemeindehaus I
		Gemeindehaus II
		Werke
		Werhof / Strassenunterhalt
		Ortsfeuerwehr Richterswil
		Feuerwehredepot Samstagen
		Gemeindepolizei

Kultur und Begegnung

bestehend	geplant	
		Gemeindebibliothek
		Ortsmuseum
		Jugend und Freizeitzentrum
		Gemeindeesal "Drei Könige" Richterswil
		Gemeindeesal "Haaggen" Samstagen

Kultuspflge und Bestattungswesen

bestehend	geplant	
		Evang. - ref. Kirche Richterswil
		Röm. - kath. Marienkapelle Samstagen
		Röm. - kath. Pfarrkirche Richterswil
		Friedhof und Abdankungshalle
		Evang. - ref. Kirchgemeindehaus
		Röm. - kath. Pfarramt und Pfarreiheim

Wichtige Entsorgungsanlagen

bestehend	geplant	
		Haupt-Sammelstelle Werkhof
		Quartier-Sammelstelle Bärenbruggli
		Quartier-Sammelstelle KERAG-Areal
		Quartier-Sammelstelle Schulhaus Feld
		Glas-Sammelstelle Parkplatz Alte Brauerei
		Glas-Sammelstelle Parkplatz Hafen
		Glas-Sammelstelle Grünfeld
		Kadaver-Sammelstelle Obere Schwanden

Erziehung und Bildung

bestehend	geplant	
		Kindergarten Etzelstrasse
		Kindergarten Metten I und II
		Kindergarten Wisli
		Kindergarten Rosengarten
		Kindergarten Leemann
		Kindergarten Fällnis
		Kindergarten Hügsam I und II
		Kindergarten Reichholz I und II
		Primarschulhaus Breiten
		Primarschulanlage Töss
		Primarschulanlage Feld I
		Primarschulanlage Feld II
		Primarschulanlage Samstagen
		Sekundarschulanlage Boden
		KITA Richterswil
		KITA Samstagen

Sozial und Gesundheitswesen

bestehend	geplant	
		Pflegewohngruppe "Drei Eichen" Samstagen
		Alterszentrum Im Wisli AZW
		Wohn- und Pflegeheim Gartenstrasse

Erholung und Sport

bestehend	geplant	
		Seebad Richterswil
		Bad am Hütnerseeli Samstagen
		Familiengärten Obere Schwanden
		Familiengärten Speck
		Spielplatz Mülmen
		Spielplatz Metten
		Spielplatz Pilgerli
		Spielplatz Schulhaus Dorf
		Spielplatz Feld
		Spielplatz Samstagen
		Freizeitanlage Horn
		Fussballplatz Chachbüel (Aufhebung bei Ersatz)
		Fussballplatz Sternen (Aufhebung bei Ersatz)
		Vita-Parcours Burghoos
		Nordic-Walking-Trail Burghoos
		Nordic-Walking-Trail Sternen
		Nordic-Walking-Trail Mültofel
		Sportanlage Burghoos

*) Verordnung über den Schutz von Natur- und Landschaftsschutzgebieten mit überkommener Bedeutung vom 11. August 2008