


GEWÄSSERRAUMFESTLEGUNG IM SIEDLUNGSGEBIET

Plan Nr. 6 / 1:1000

Festlegung

Chrummbächli, öffentliches Gewässer Nr. 2507
Abschnitte Chru-1, Chru-2 (HWE Chru-2
siehe Revisionplan Nr. 16)
Neuhusbächli, öff. Gewässer Nr. 2508
Abschnitte Neuhu-1 bis Neuhu-4

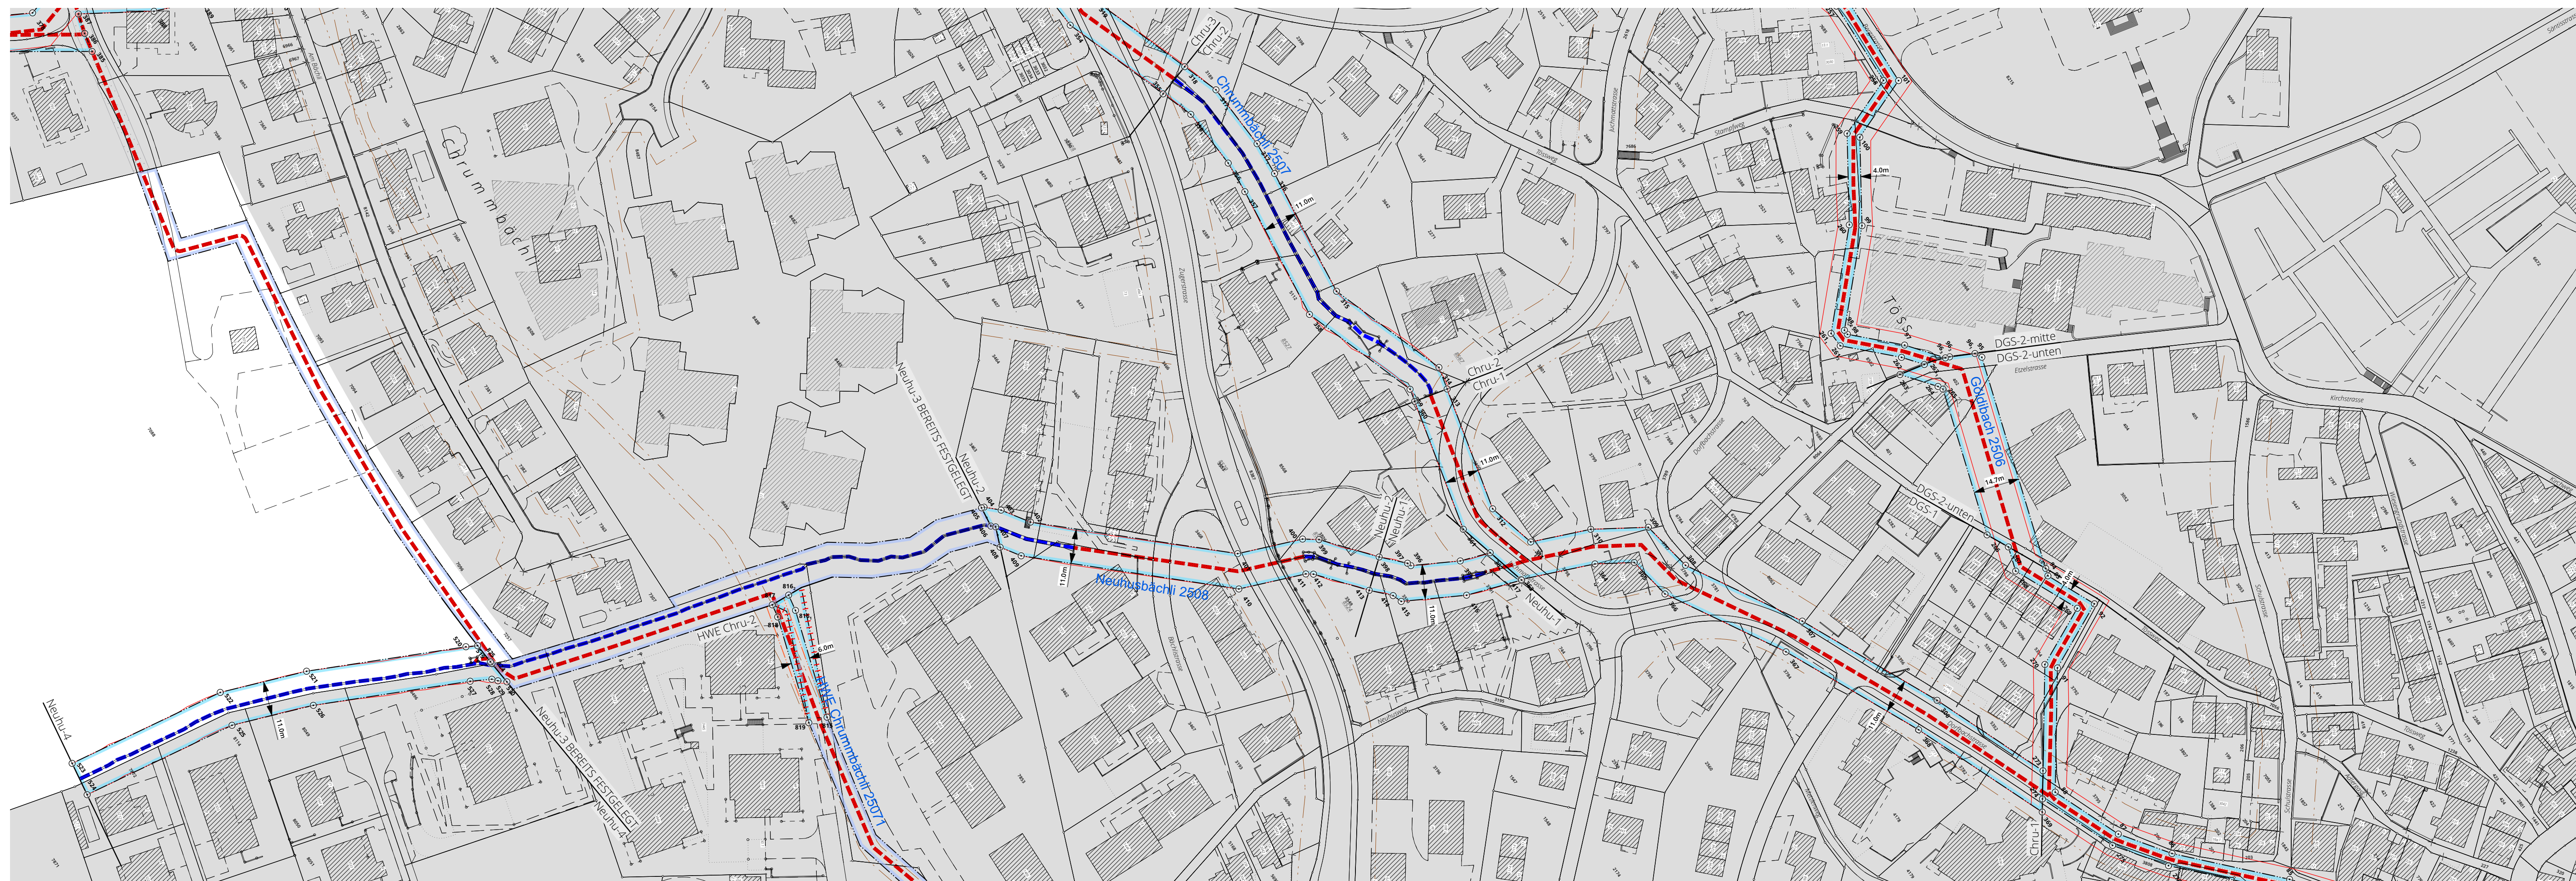

ABSCHNITT	Minimale Geräusche (GSA)	Minimale Eingangsleistung der angeschlossenen ESSY Berechnungstabellat	Minimale Geräusche (eingepasst an Referenzschallstrom)	Minimale Breite Geweberaum	Minimale Berechnung auch Bodenplatte oder Hochwasser-schutz	Geweberaum Hochwasser-schutz	Berechnung nach Bodenplatte oder Hochwasser-schutz	Eingangsleistung aus Sicht Natur- und Landschaftsschutz	Reduktion	Barrierebildung	Einplanung	Ausgangskriterien
Chru-1	0,7 m	eingedolt; 0,7 m, keine	14,0 m	11,00 m	nein	-	-	-	nein	nein	nein	11,00 m
Chru-2	0,4 m	künstlich, naturformend /stark beeinträchtigt; 0,3-0,5 m, keine	14,0 m	11,00 m	nein	-	-	-	nein	nein	nein	11,00 m
Neuhu-1	0,7 m	wenig bis stark beeinträchtigt; 0,7 m, ausgeprägt	0,7 m	11,00 m	ja	-	11,00 m	-	nein	nein	nein	11,00 m
Neuhu-2	0,5 m	stark beeinträchtigt / eingedolt; 0,5 m, keine	1,0 m	11,00 m	nein	-	-	-	nein	nein	nein	11,00 m
Neuhu-3												Geweberaum bereits rechts
Neuhu-4	0,5 m	wenig beeinträchtigt; 0,5 m, ausgeprägt	0,5 m	11,00 m	ja	-	11,00 m	-	nein	nein	nein	11,00 m

¹⁾ Berechnung natürliche Gerinnesohle

Breitenvariabilität Berechnungsfaktor

Breitenvariabilität Berechnungsfaktor	
ausgeprägt (natürliche Breitenvariabilität)	aktuelle GSB x 1
eingeschränkt	aktuelle GSB x 1.5
keine (fehlende Breitenvariabilität)	aktuelle GSB

2) Berechnung minimaler Gewässer

nat. GSB	minimale Breite GWR
weniger als 2 m	11 Meter
2 bis 15 Meter	2.5 x nat. GSB + 7 M
über 15 Meter	kantonale Vorgabe

³⁾ Berechnung Gewässerraum nach

	nat. GSB	Breite GWR
weniger als 1 m	11 Meter	
1 bis 5 Meter	6 x nat. GSB + 5 Meter	
über 5 Meter	nat. GSB + 30 Meter	

Koordinatenwerte

Nr.	E - Koordinaten	N - Koordinate	Nr.	E - Koordinaten	N - Koordinate	Nr.	E - Koordinaten	N - Koordinate
273	2'695'819.160	1'229'188.829	363	2'695'673.430	1'229'089.922	413	2'695'648.152	1'229'048.87
274	2'695'826.298	1'229'183.503	364	2'695'683.102	1'229'111.844	414	2'695'653.926	1'229'054.05
306	2'695'781.449	1'229'174.609	365	2'695'690.005	1'229'122.199	415	2'695'656.913	1'229'055.06
307	2'695'736.158	1'229'154.590	366	2'695'703.772	1'229'124.291	416	2'695'667.407	1'229'073.02
308	2'695'700.192	1'229'134.873	367	2'695'741.034	1'229'144.718	417	2'695'673.697	1'229'089.98
309	2'695'683.549	1'229'132.343	368	2'695'785.617	1'229'164.424	519	2'695'497.484	1'228'809.30
310	2'695'673.422	1'229'117.154	369	2'695'829.631	1'229'181.015	520	2'695'495.602	1'228'806.09
311	2'695'665.578	1'229'099.376	395	2'695'657.426	1'229'077.748	521	2'695'472.427	1'228'760.57
312	2'695'650.003	1'229'095.717	396	2'695'649.490	1'229'064.165	522	2'695'461.908	1'228'734.45
313	2'695'610.776	1'229'106.158	397	2'695'648.264	1'229'063.750	523	2'695'452.768	1'228'683.24
314	2'695'603.709	1'229'108.039	398	2'695'641.414	1'229'057.611	524	2'695'463.596	1'228'681.30
315	2'695'565.185	1'229'095.778	399	2'695'625.814	1'229'045.353	525	2'695'472.536	1'228'731.40
316	2'695'523.448	1'229'101.601	400	2'695'622.631	1'229'041.220	526	2'695'482.449	1'228'756.01
317	2'695'512.544	1'229'102.623	401	2'695'614.378	1'229'021.817	527	2'695'505.258	1'228'800.81
317	2'695'491.083	1'229'102.013	402	2'695'567.950	1'228'974.373	528	2'695'508.737	1'228'806.75
318	2'695'479.349	1'229'098.247	403	2'695'559.440	1'228'969.030	529	2'695'510.272	1'228'808.03
355	2'695'482.350	1'229'087.658	404	2'695'555.528	1'228'965.191	530	2'695'512.198	1'228'810.14
356	2'695'492.737	1'229'090.991	405	2'695'555.231	1'228'964.418	824	2'695'504.757	1'228'809.66
356	2'695'512.190	1'229'091.607	406	2'695'561.644	1'228'963.441	825	2'695'504.041	1'228'809.62
357	2'695'522.614	1'229'090.611	407	2'695'562.741	1'228'964.536			
358	2'695'566.140	1'229'084.539	408	2'695'568.796	1'228'961.916			
359	2'695'603.984	1'229'096.583	409	2'695'574.901	1'228'965.749			
360	2'695'607.967	1'229'095.523	410	2'695'623.689	1'229'015.605			
361	2'695'649.837	1'229'084.379	411	2'695'632.203	1'229'035.621			
362	2'695'660.845	1'229'086.965	412	2'695'633.686	1'229'037.546			

 Gewässerraum

 5 Koordinatenpunkt

 Minimaler Gewässerraum gemäss Art. 41a GSch

Ergänzende Inhalte

 Gewässerraum rechtskräftig; nicht festzulegen

Offenes/eingedoltes, öffentliches Gewässer
ohne eigene Parzelle

Offenes/eingedoltes, öffentliches Gewässer
mit eigener Parzelle

Chrumm-
bächli 2507 Gewässername / -nummer


Chru-1 Beschriftung Gewässerabschnitt

— Gewässerabschnitte

Wald

— . . — Verke

Siedlungsgebiet R

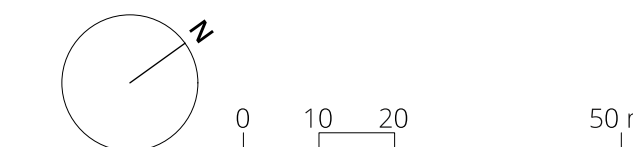

Bearbeitung: Natascha Puga
Das Druckdatum entspricht dem Erstellungsdatum

Grundlagedaten
 Amtliche Vermessung: ARE, GIS Kanton Zürich vom 23. März 202
 ÖREB (Abstandslinien): ARE, GIS Kanton Zürich vom 12. März 201

Die Daten der Fixpunkte, Grenzpunkte und Einzelpunkte sind nach den gültigen Genauigkeits- und Zuverlässigkeitsanforderungen der amtlichen Vermessung bestimmt. Die Bodenbedeckung, Gebäude und Einzelobjekte dienen lediglich der Orientierung. Ihre Lage beruht auf einfachen Messungen ohne Kontrolle, weshalb für deren Richtigkeit keine Gewähr durch den Geometer besteht.