Architektur | Bauherrenberatung | Technik | Landschaft | Umwelt

metron

Gemeinde Richterswil

Tempo-30-Zone Burghalden

Massnahmenplan Glärnischstrasse

Situation 1 : 500

Projekt-Nr.	17-06-126-01
Plan-Nr.	01
Format	2x 1/0
Ers. / Datum	AK 47 ----
Datum	28.08.2017
Revision	----

T:\arp\AKTIE 126 ETA TEMPO\DOKU\Massnahmenplan_170828.dp

Metron Verkehrsplanung AG | Stationsstr. 2 / 5200 Brugg | T: 056 460 91 11 | F: 056 460 91 00 | info@metron.ch | www.metron.ch

Legende
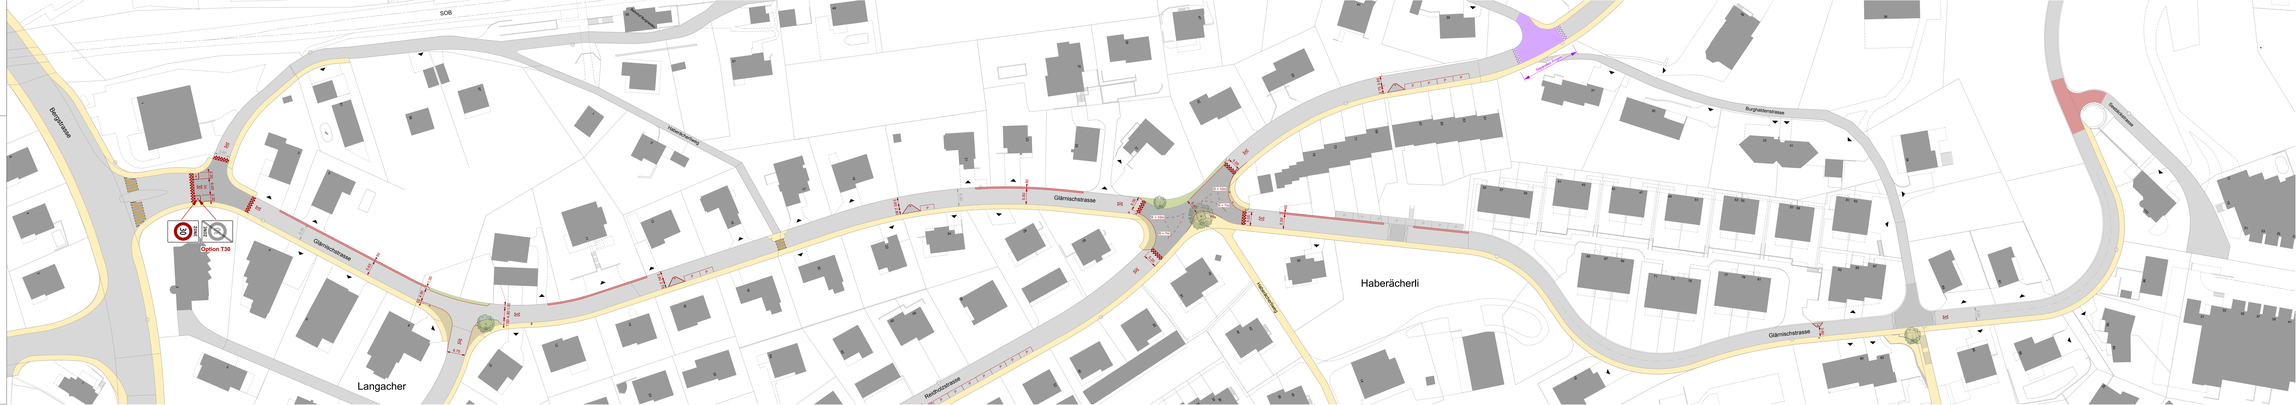
bestehend	Projekt	Beschreibung
		Strassenfläche asphaltiert
		Gehweg asphaltiert
		Wald
		Grünflächen
		Gewässer
		Anrampung
		FGSO
		Schotter / Mergel
		Poller
		Bäume
		Baumgrube mit Baum
		Anhalteverbot
		Verkehrsberuhigendes Element
		Fussgängerstreifen
		Zugänge MIV